

Дизайн проект
інтер'єру
однокімнатної
квартири 50м2

New Life

OKSANA
IVANOVA

+380 97 141 99 77

office@oksanaivanova.com.ua









Handwritten notes on a sticky note.

MARC VAN DER VOORN

	8:00-9:00	9:00-10:00	10:00-11:00	11:00-12:00	12:00-13:00	13:00-14:00	14:00-15:00	15:00-16:00	16:00-17:00	17:00-18:00	18:00-19:00	19:00-20:00	20:00-21:00	21:00-22:00	22:00-23:00	23:00-24:00
MON	8:00-9:00	Design & Technologie	Engen	Maria	Maria	Maria	Maria	Maria	Maria	Maria	Maria	Maria	Maria	Maria	Maria	Maria
TUE	8:00-9:00	Science	Engen	Maria	Maria	Maria	Maria	Maria	Maria	Maria	Maria	Maria	Maria	Maria	Maria	Maria
WED	8:00-9:00	Business Education	Science	Maria	Maria	Maria	Maria	Maria	Maria	Maria	Maria	Maria	Maria	Maria	Maria	Maria
THU	8:00-9:00	Music	Engen	Maria	Maria	Maria	Maria	Maria	Maria	Maria	Maria	Maria	Maria	Maria	Maria	Maria
FRI	8:00-9:00	IT	French	Engen	Maria	Maria	Maria	Maria	Maria	Maria	Maria	Maria	Maria	Maria	Maria	Maria

9 24



















Обмірний план

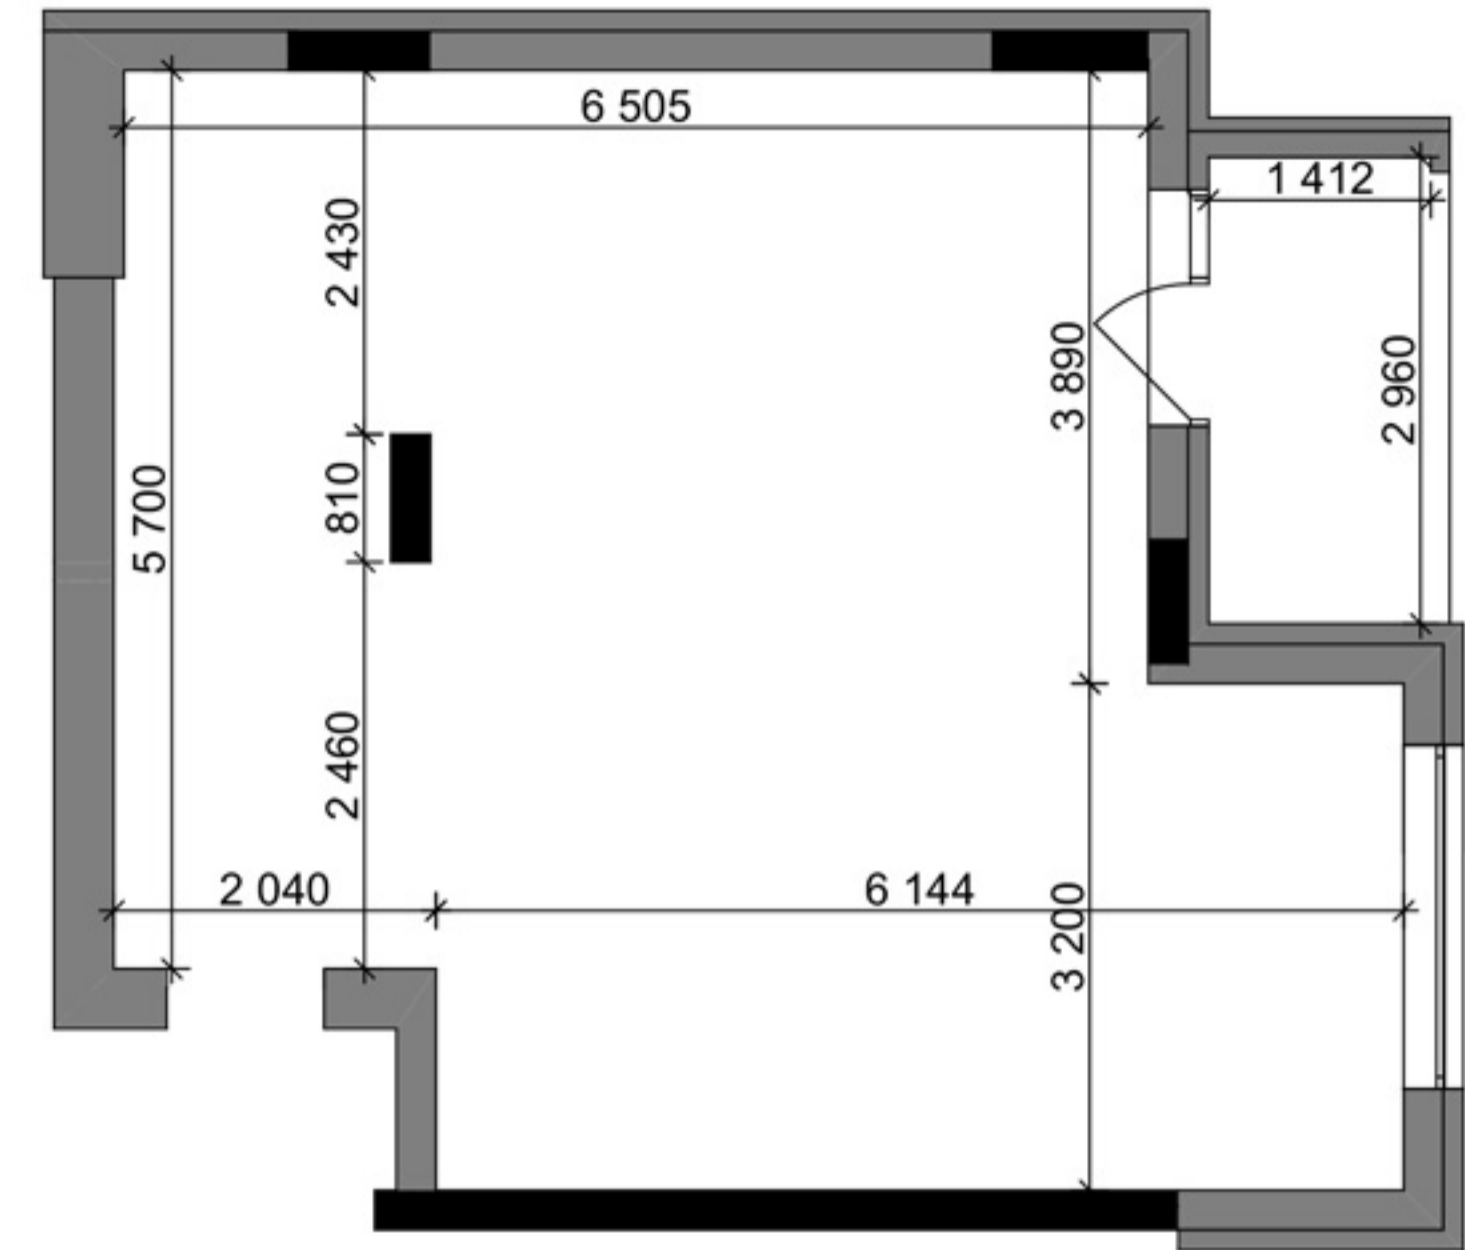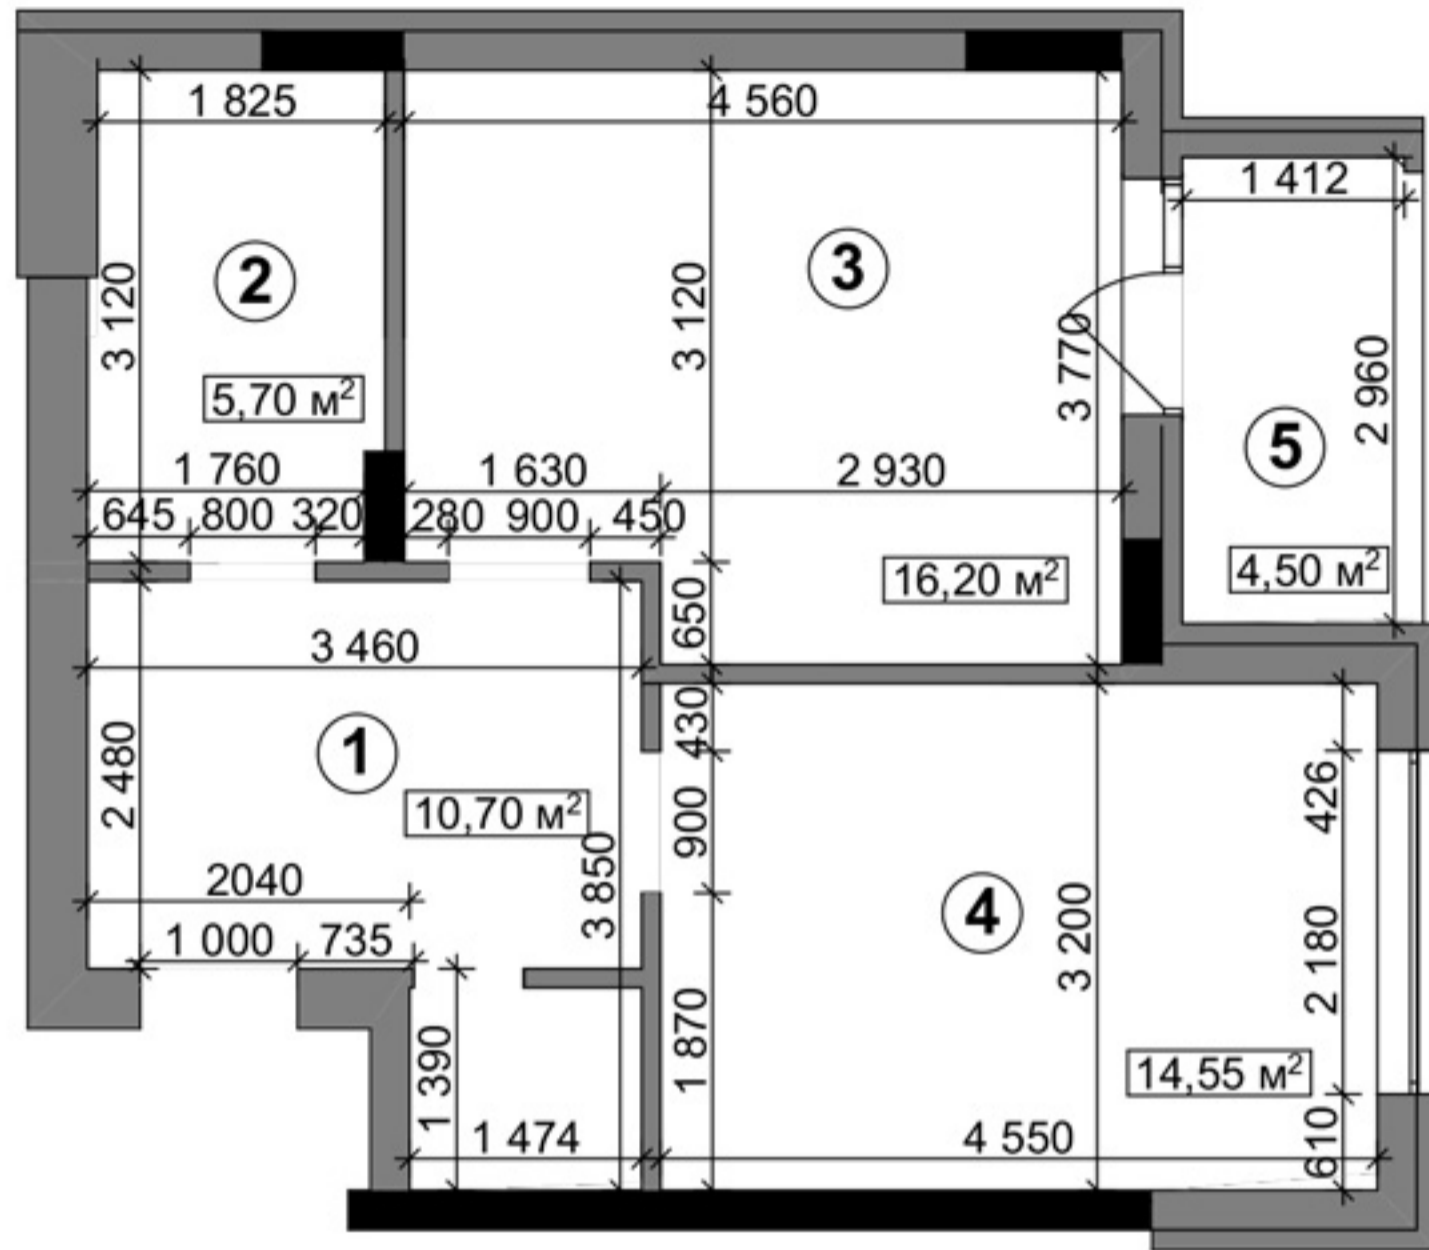

Експлікація приміщень

№ п/п	Найменування	Площа м ²
1	Хол	10,70
2	Санвузол	5,70
3	Вітальня	16,20
4	Кухня	14,55
5	Балкон	4,50
Всього		51,65


OKSANA
IVANOVA

tel. 097 141 99 77
office@oksanaivanova.com.ua

Дизайн-проект
інтер'єру

Обмірний план
М 1:100


План розміщення меблів

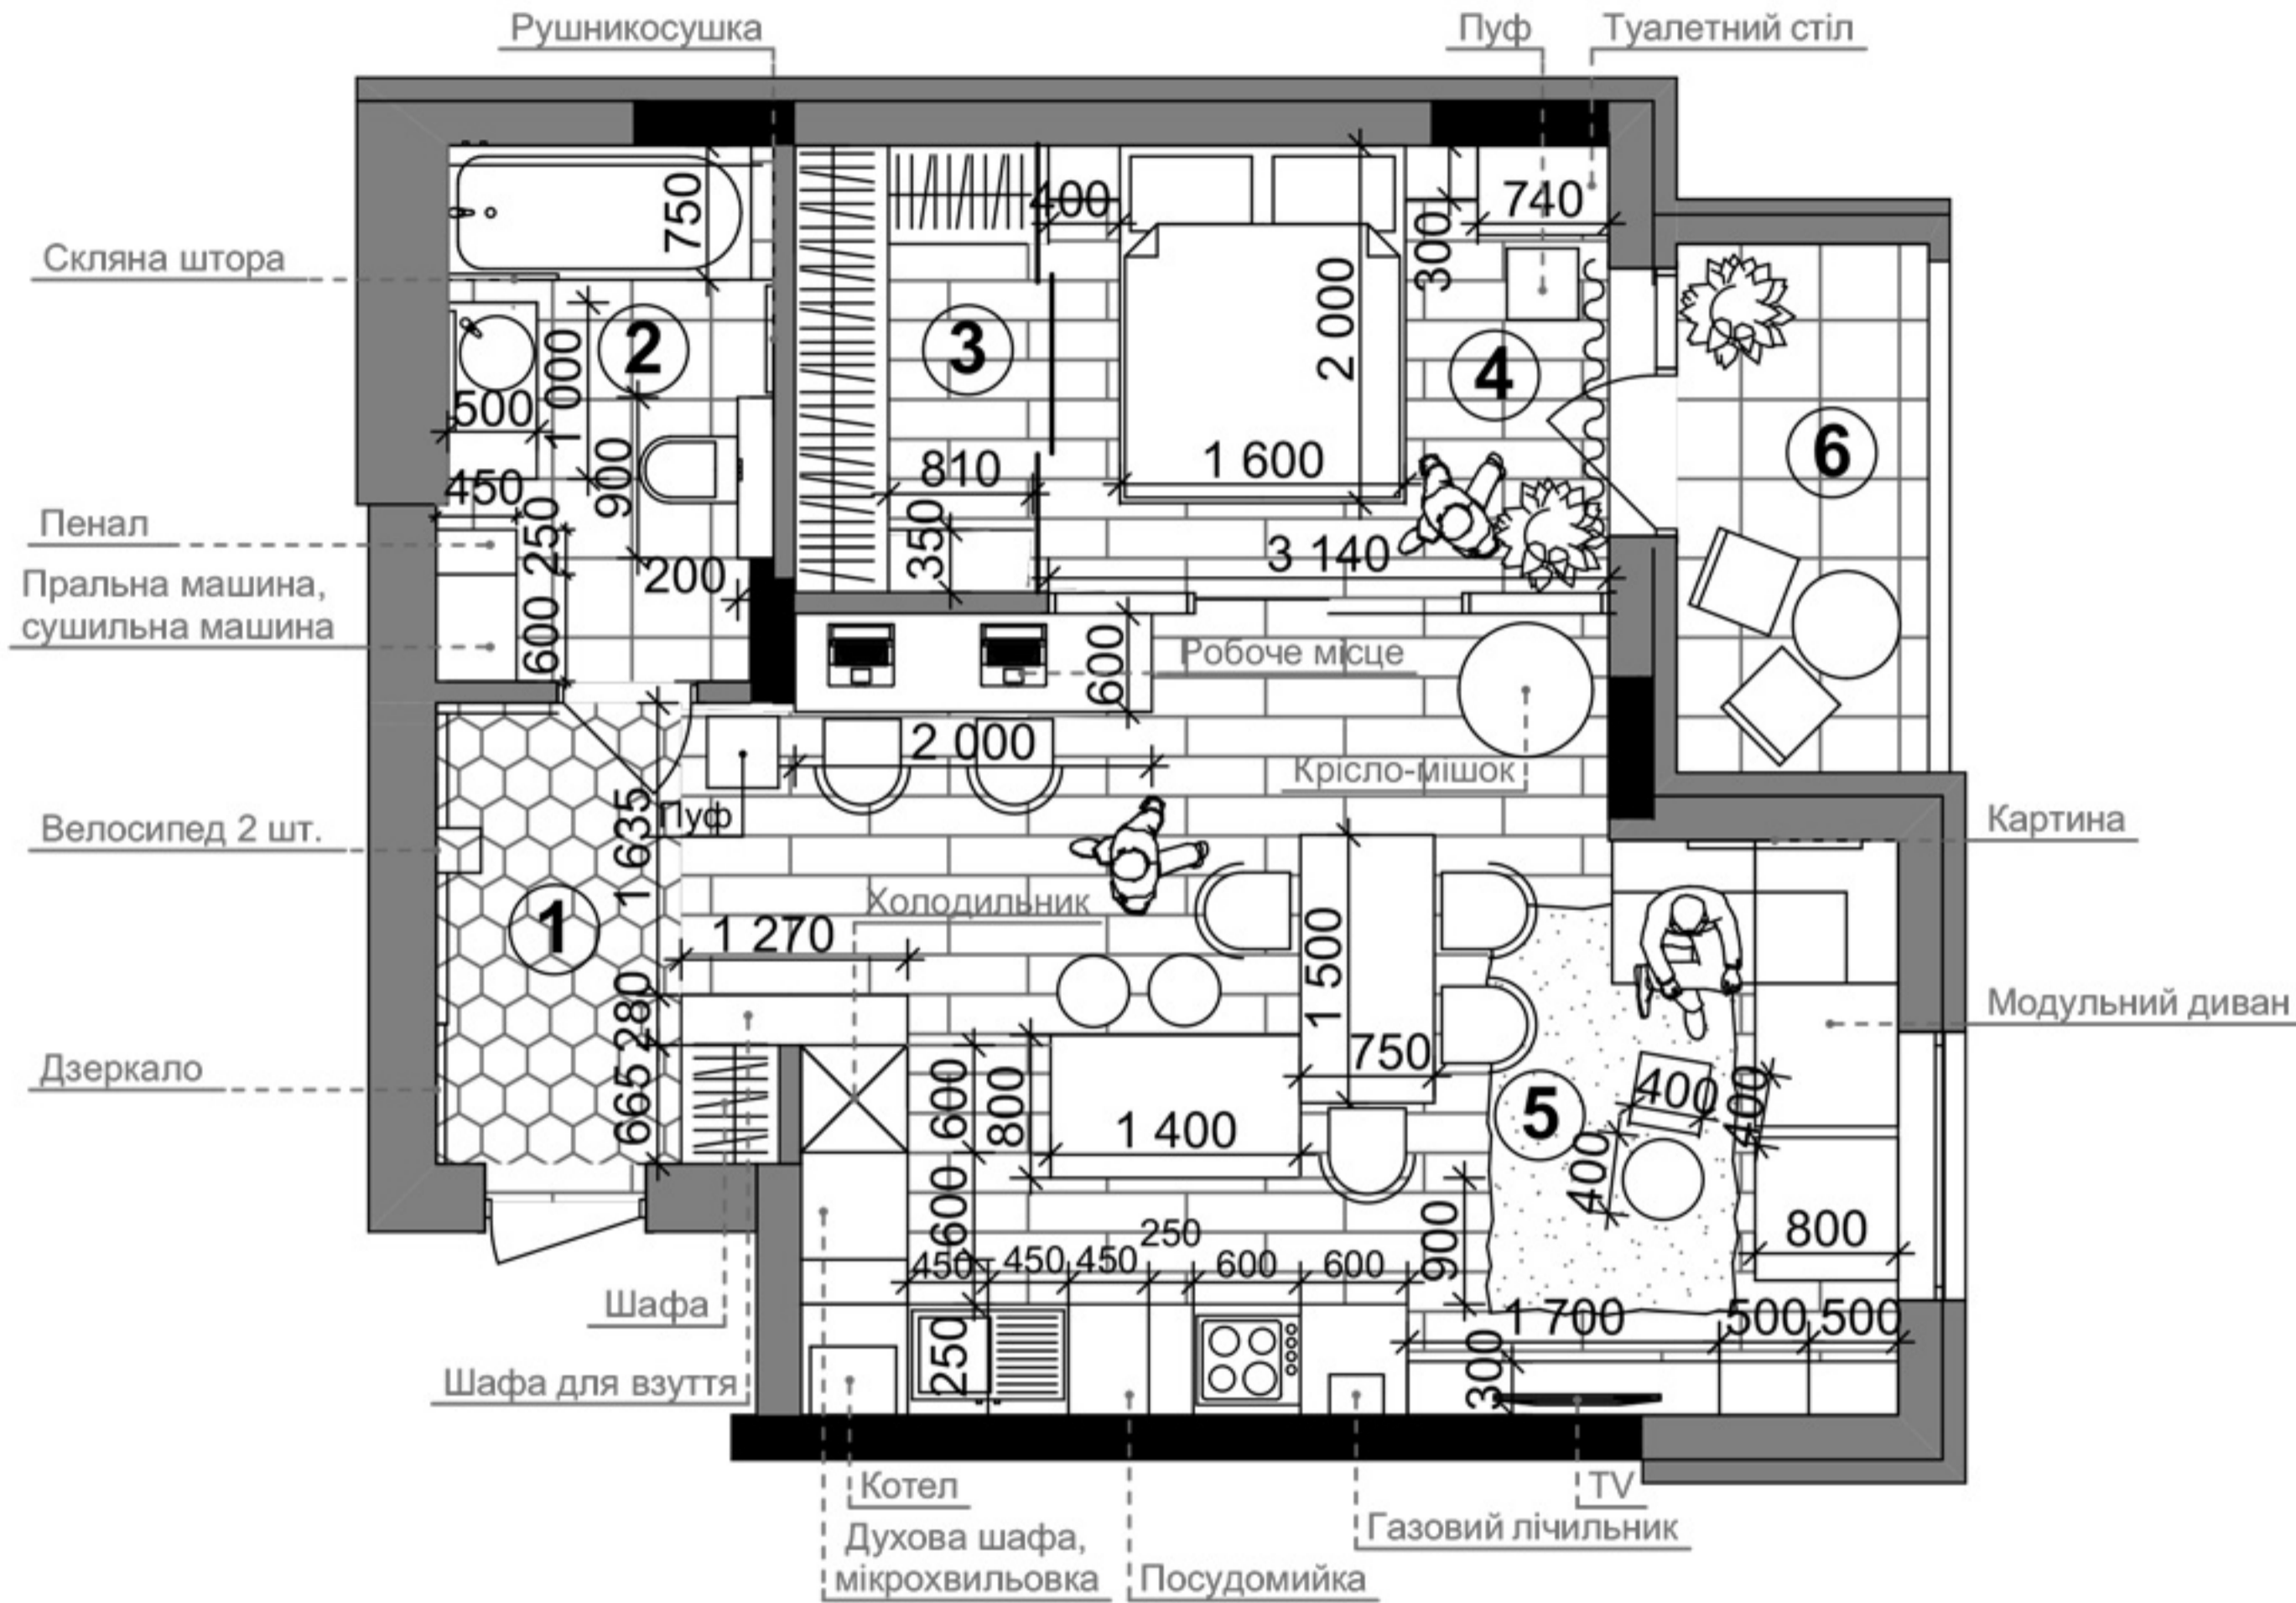

Експлікація приміщень




№ п/п	Найменування	Площа м ²
1	Хол	5,00
2	Санвузол	5,70
3	Гардероб	3,40
4	Спальня	7,85
5	Кухня	25,60
6	Балкон	4,50
	Всього	52,00

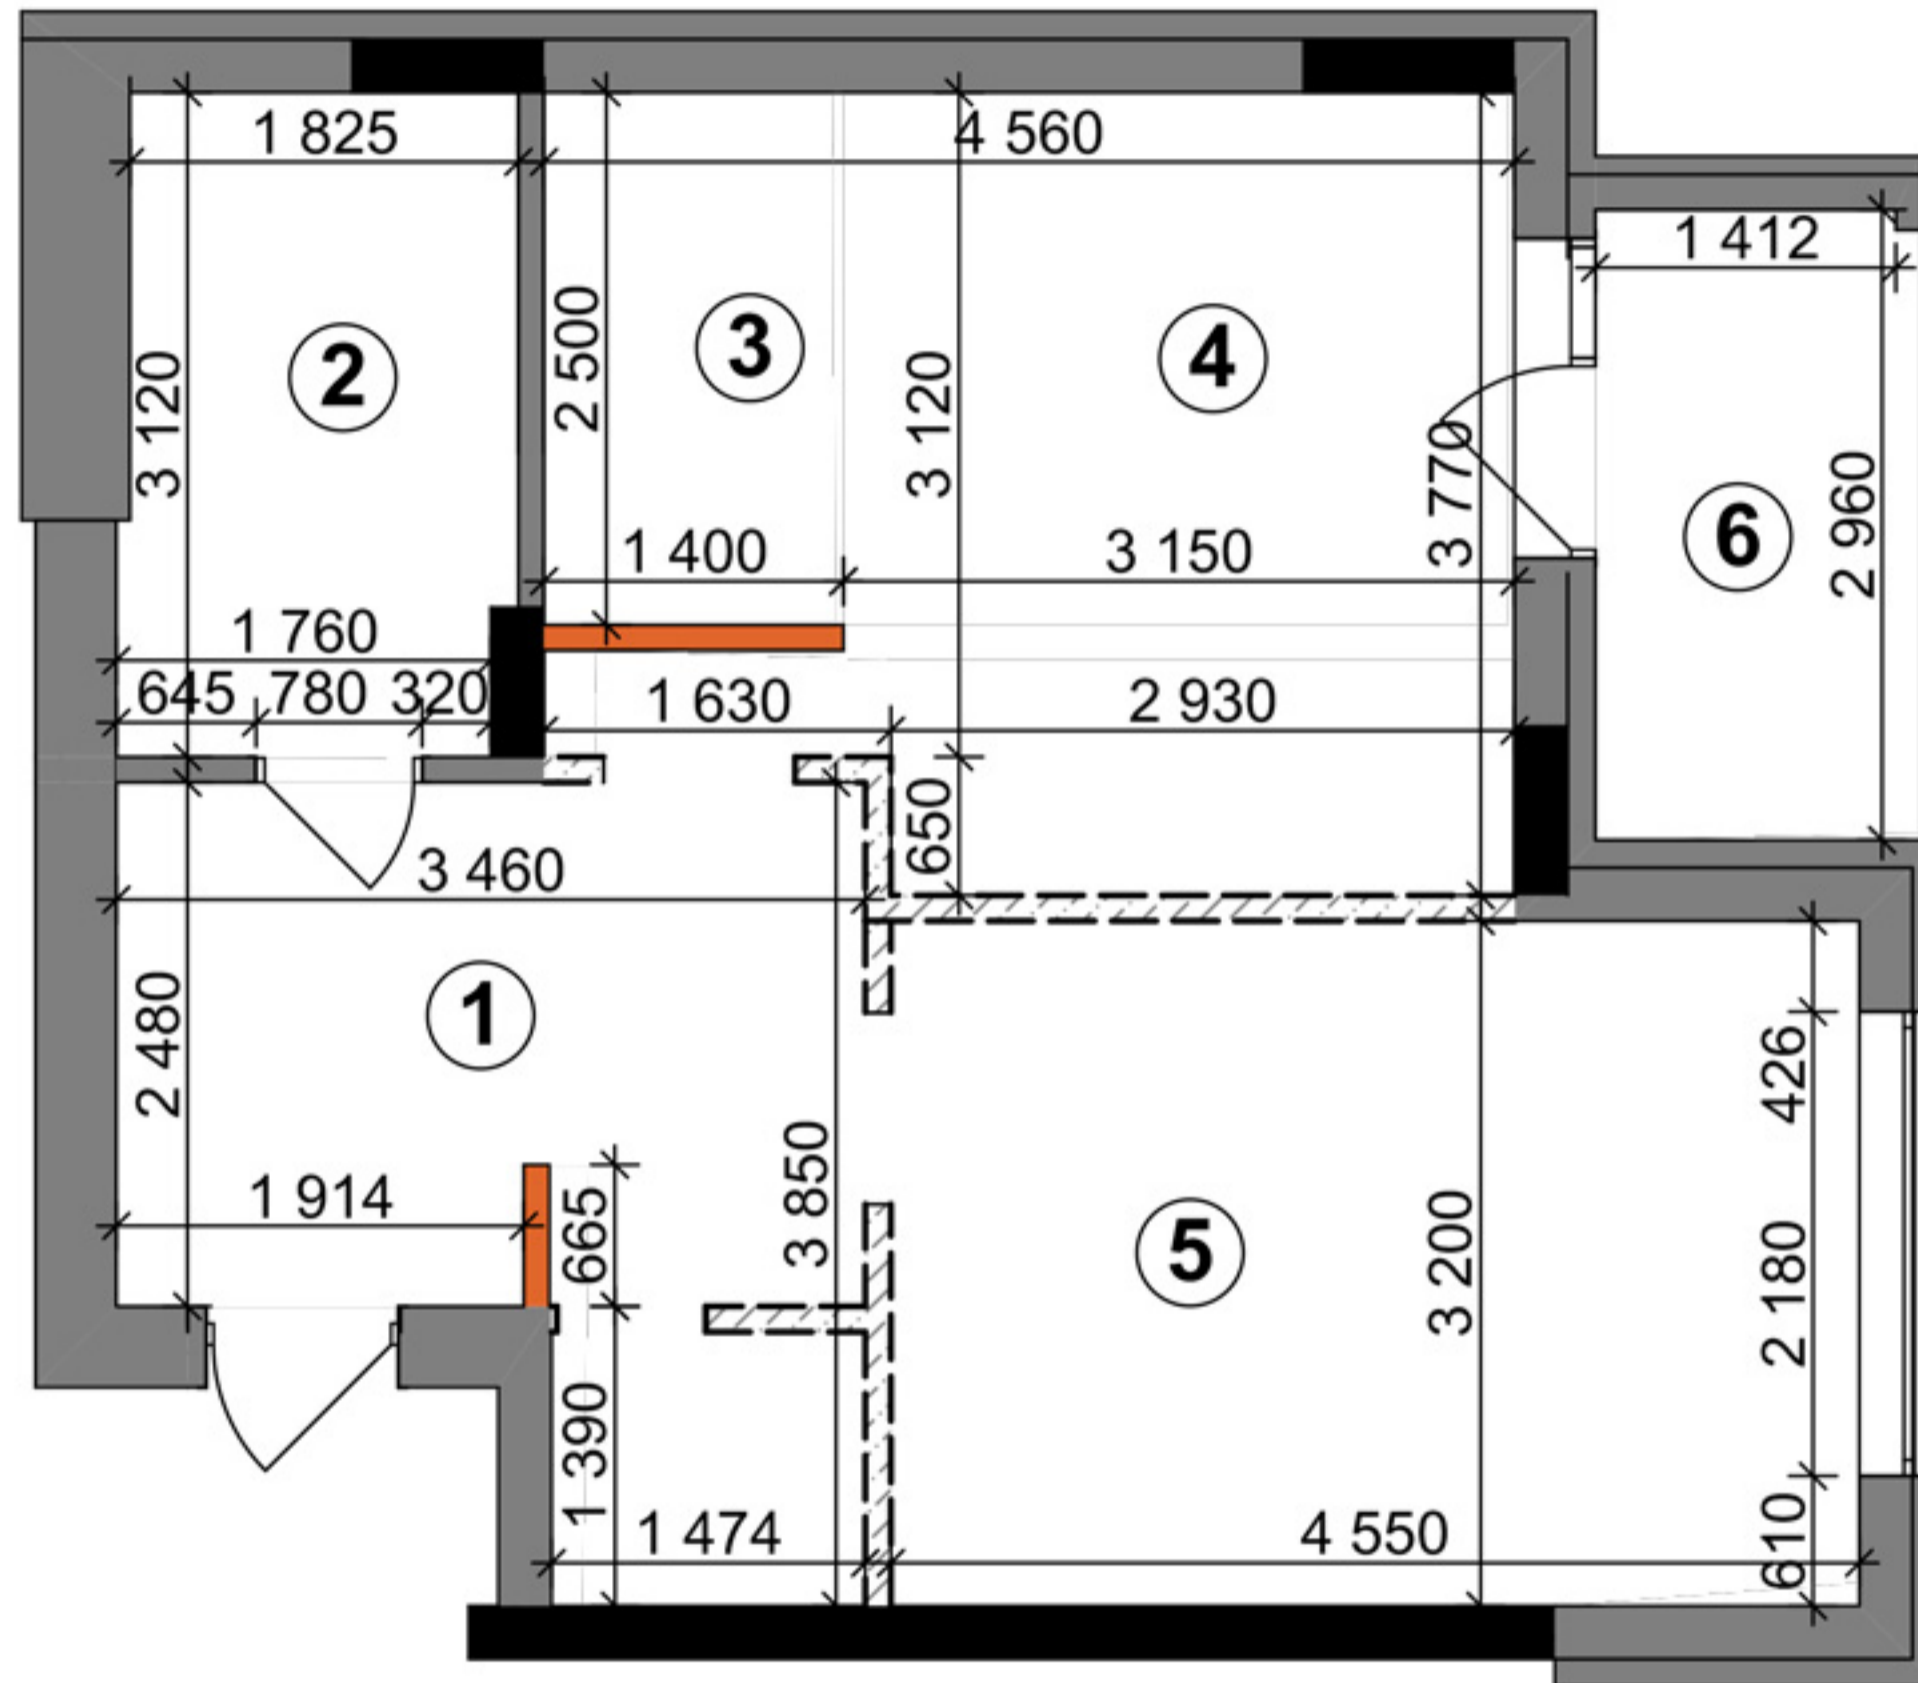План монтажу та демонтажу стін




Експлікація приміщень

№ п/п	Найменування	Площа м ²
1	Хол	5,00
2	Санвузол	5,70
3	Гардероб	3,40
4	Спальня	7,85
5	Кухня	25,60
6	Балкон	4,50
	Всього	52,00

	Моноліт
	Стіни, що монтуються
	Стіни, що демонтуються

План підлоги та типу покриття

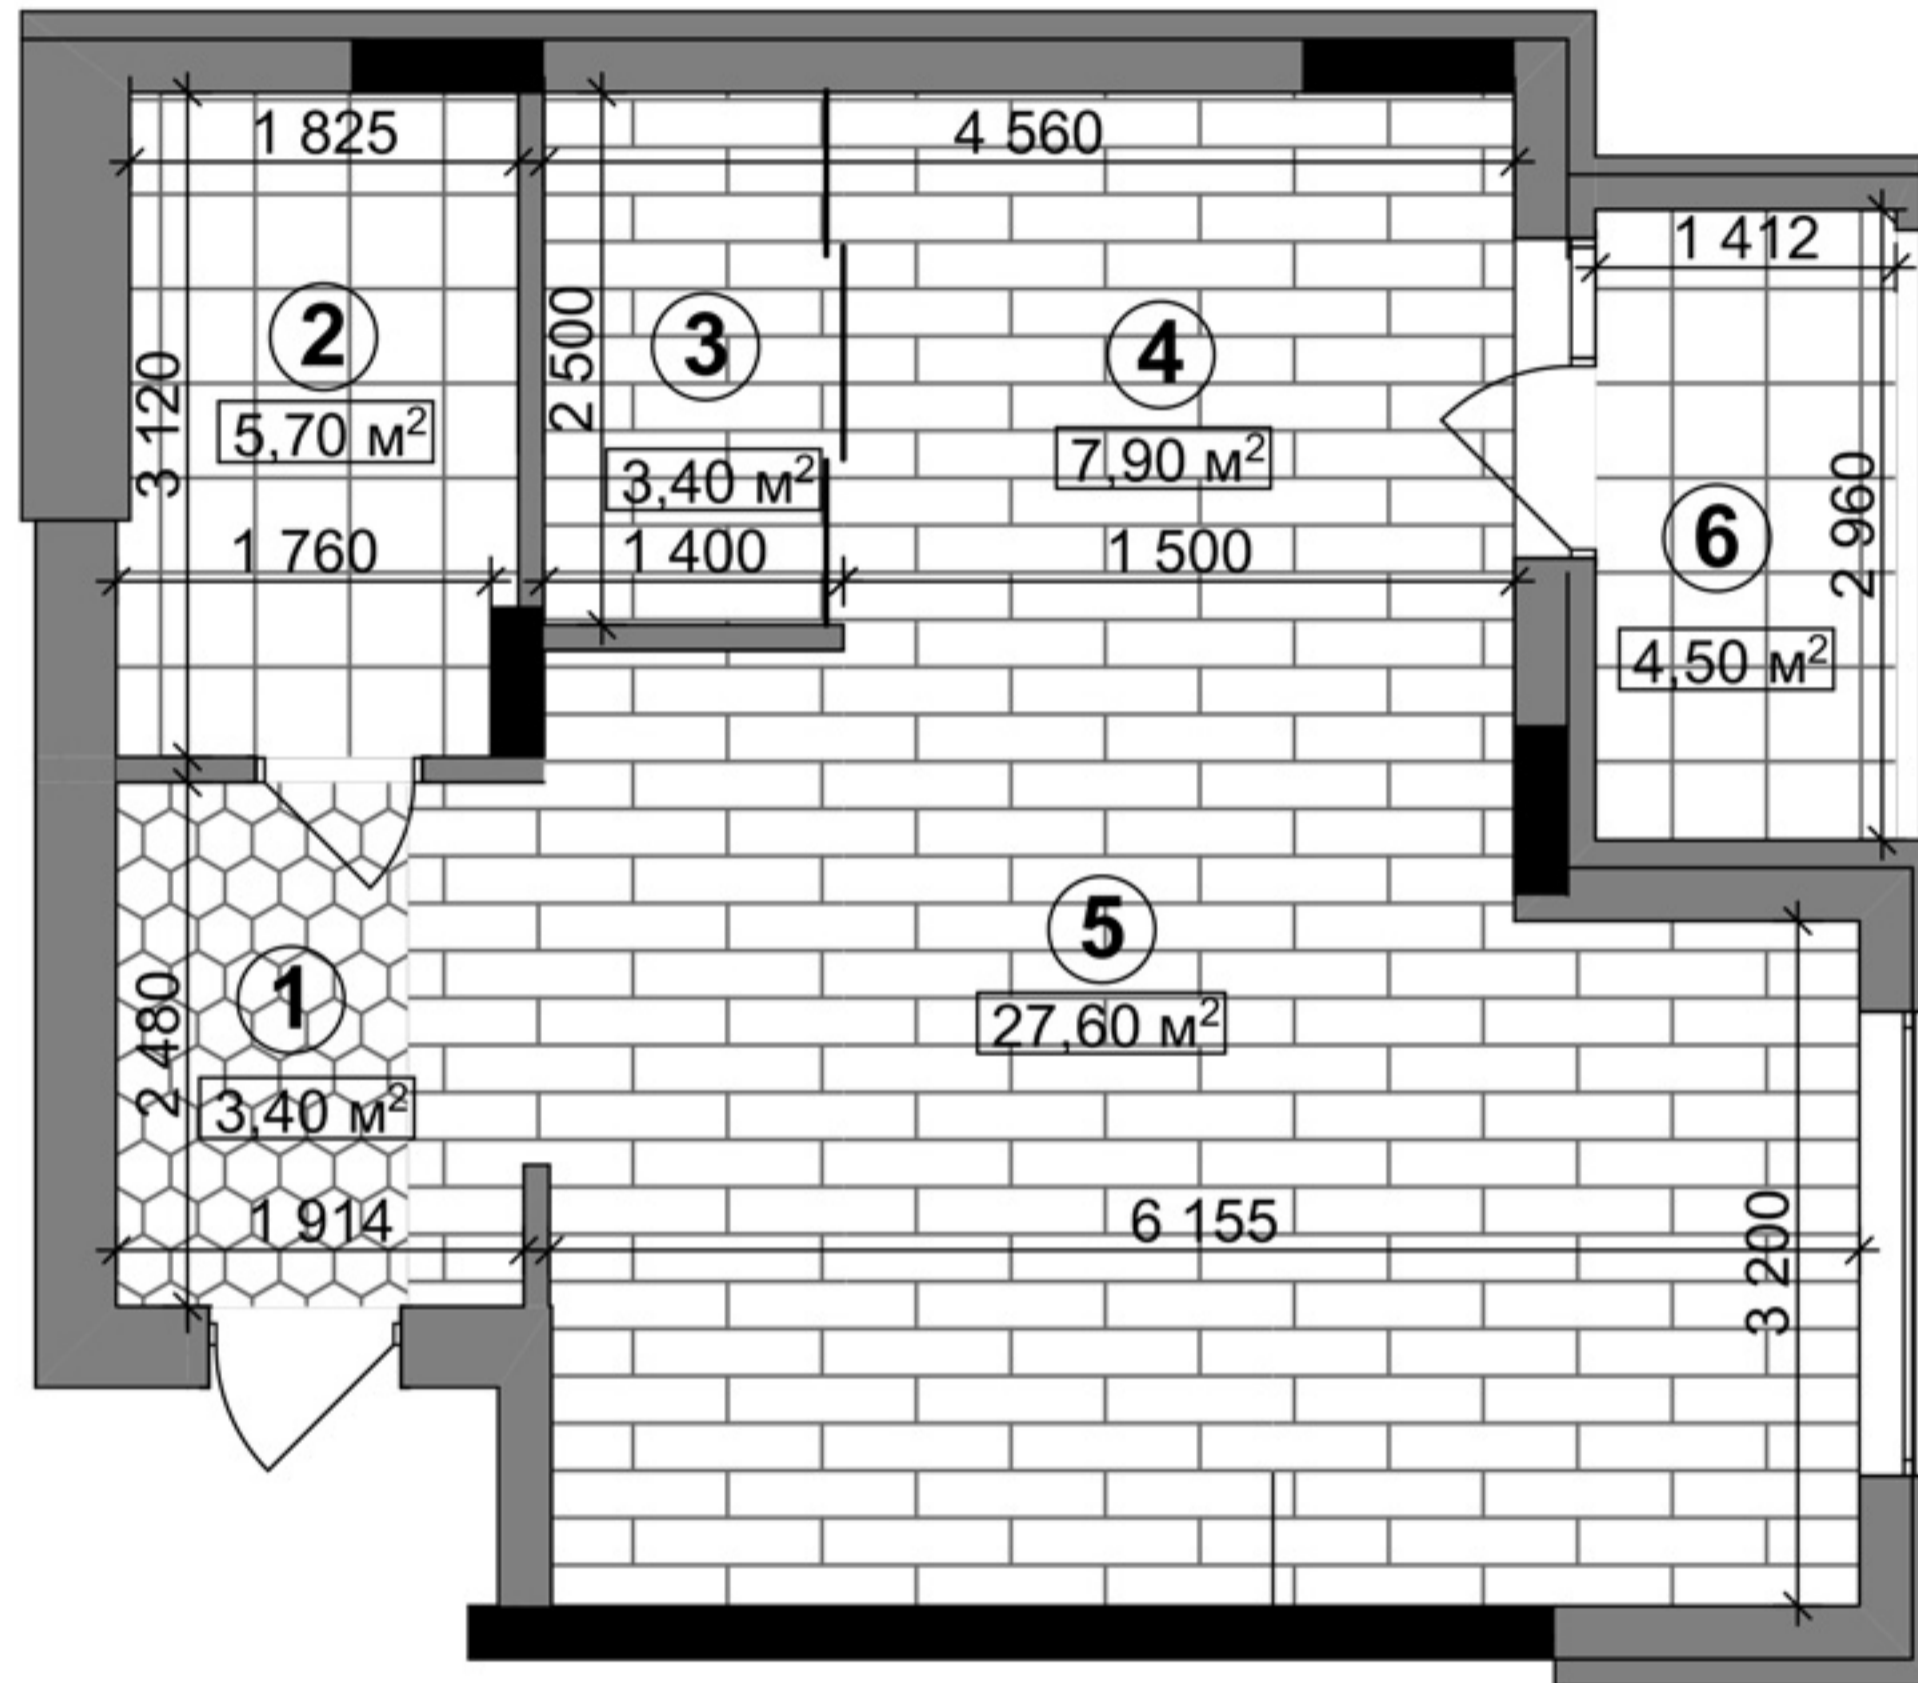

Експлікація приміщень

№ п/п	Найменування	Площа м ²	Матеріал
1	Хол	3,40	Плитка Are Old street 40x120мм
2	Санвузол	5,70	Плитка ННТ 8 60x60
3	Гардероб	11,30	Ламінат однополосний, дуб
4	Спальня		
5	Кухня-зал	27,60	Ламінат однополосний, дуб
6	Балкон	4,50	Плитка 60x60


OKSANA
IVANOVA

tel. 097 141 99 77
office@oksanaivanova.com.ua

Дизайн-проект
інтер'єру

План підлоги та типу покриття
М 1:100


План розміщення дверей

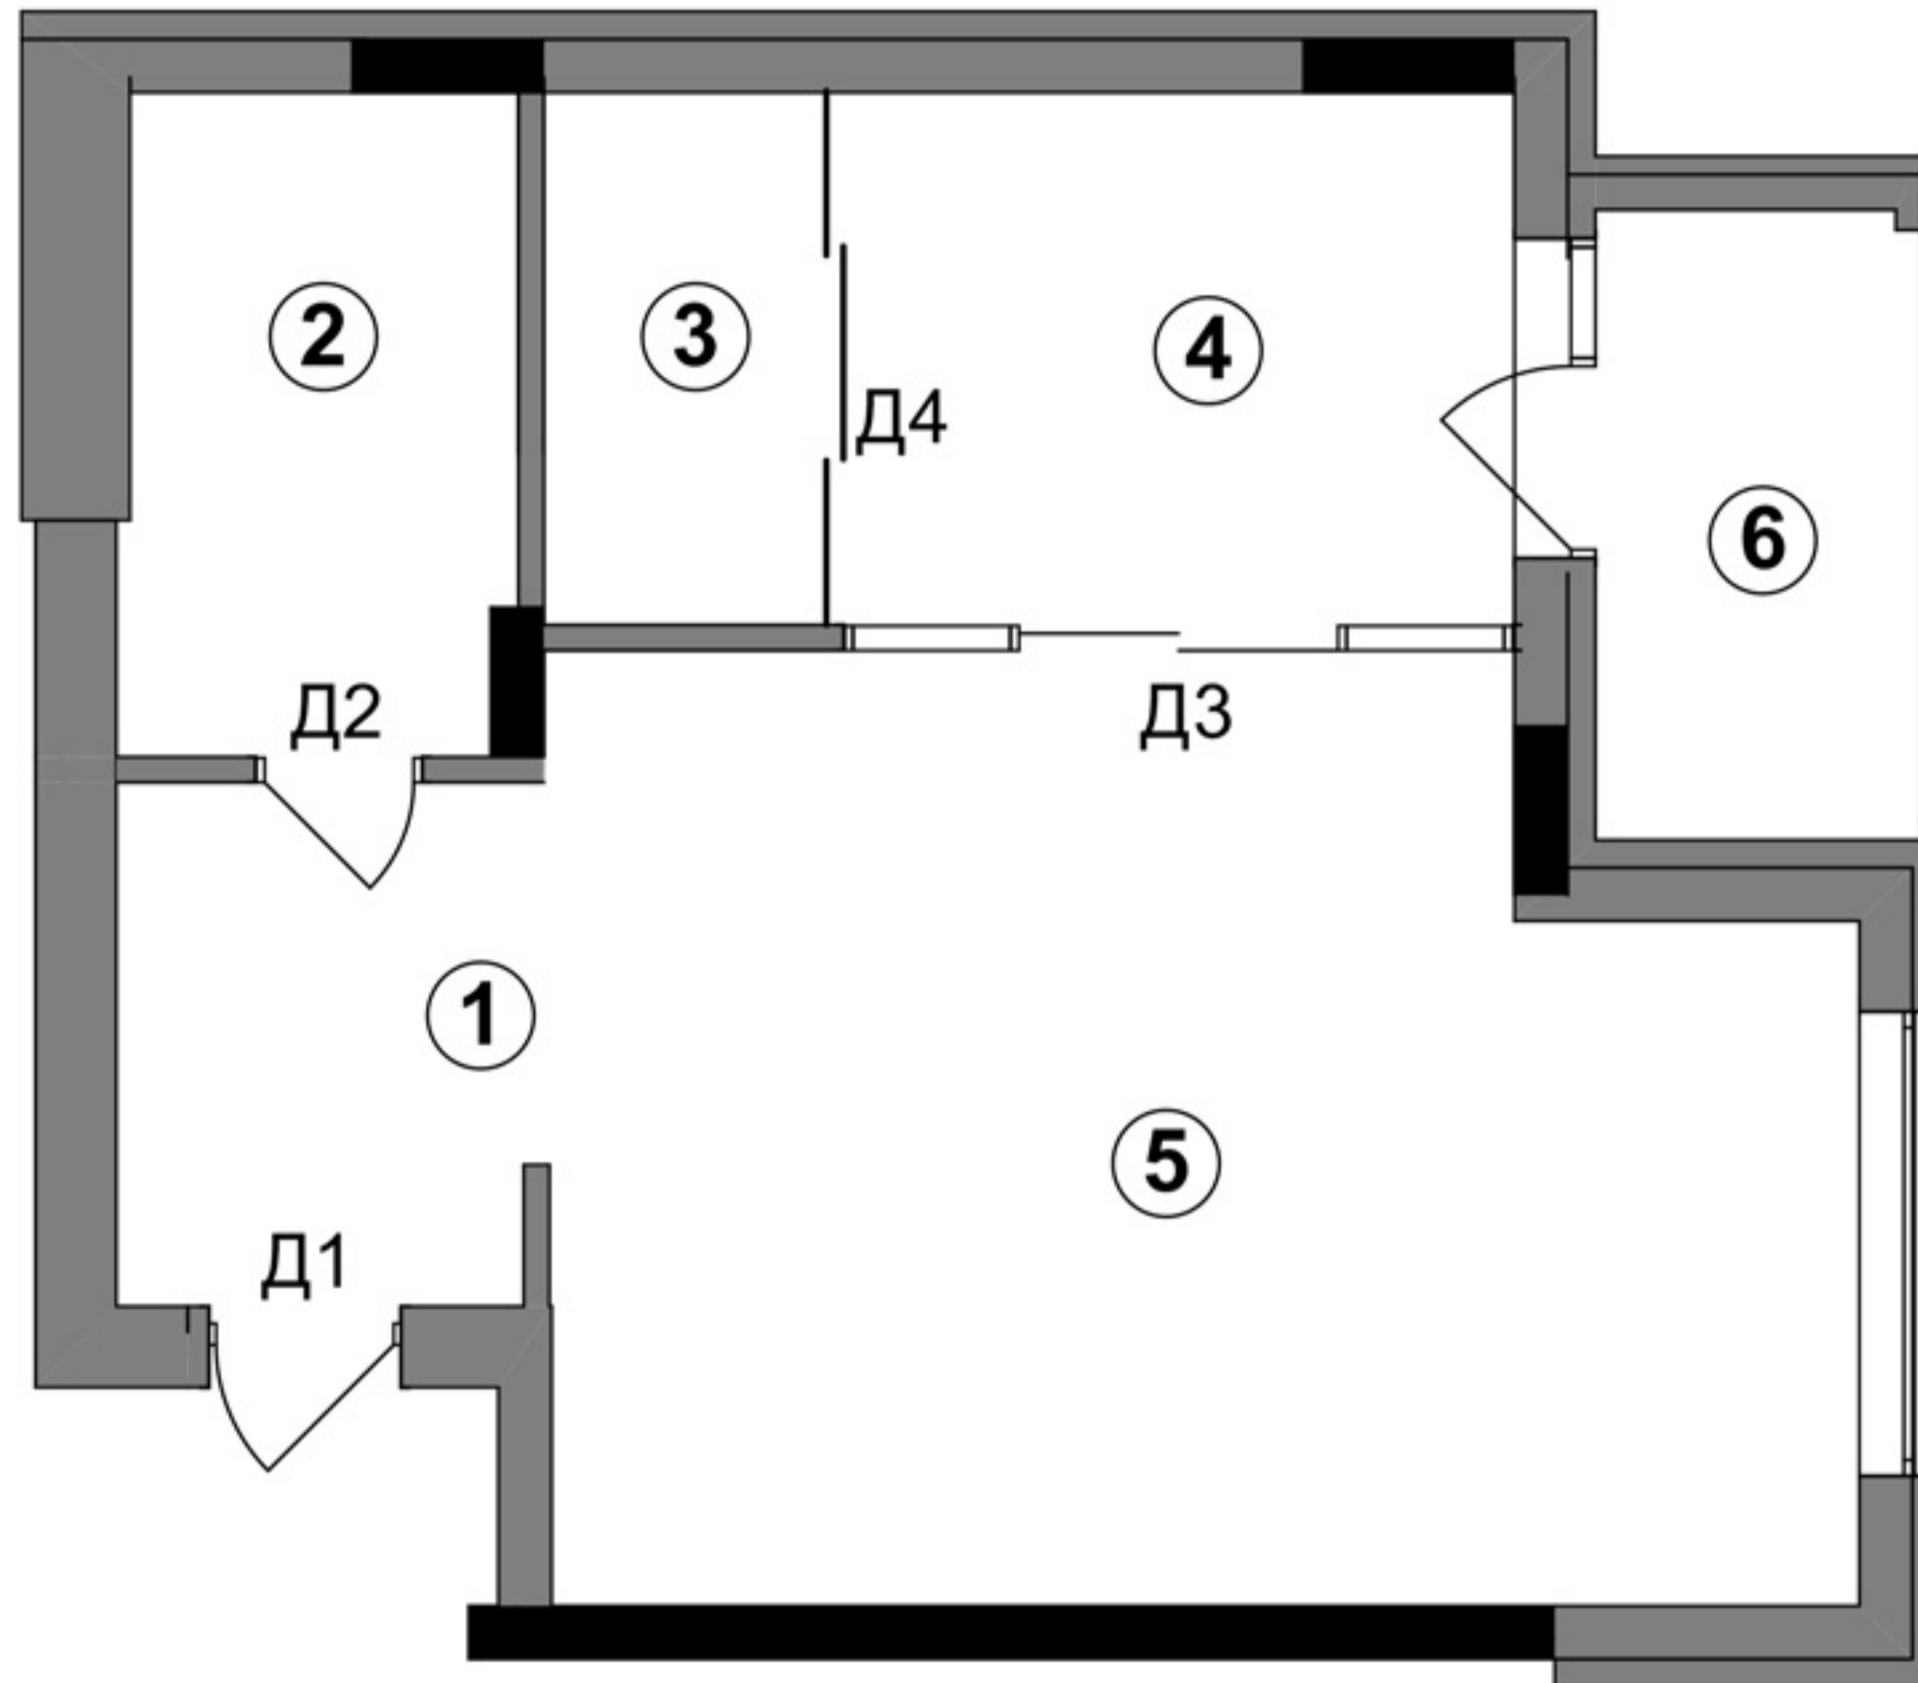

Специфікація заповнення дверних проїомів

Марка	Тип	Визначення	Отвір	Полотно	К-сть шт.	Примітки
Д1	Вхідні	Броньовані	900x2100	850x2050	1	Глухі
Д2	Одностулкові	Скляні	800x2100	750x2050	1	Прозорі
Д3	Двостулкові	Розсувна система. Скляні	1500x2100	1450x2050	1	Прозорі
Д4	Двостулкові	Розсувна система	1500x2100	1450x2050	1	Глухі

План сантехнічних приладів

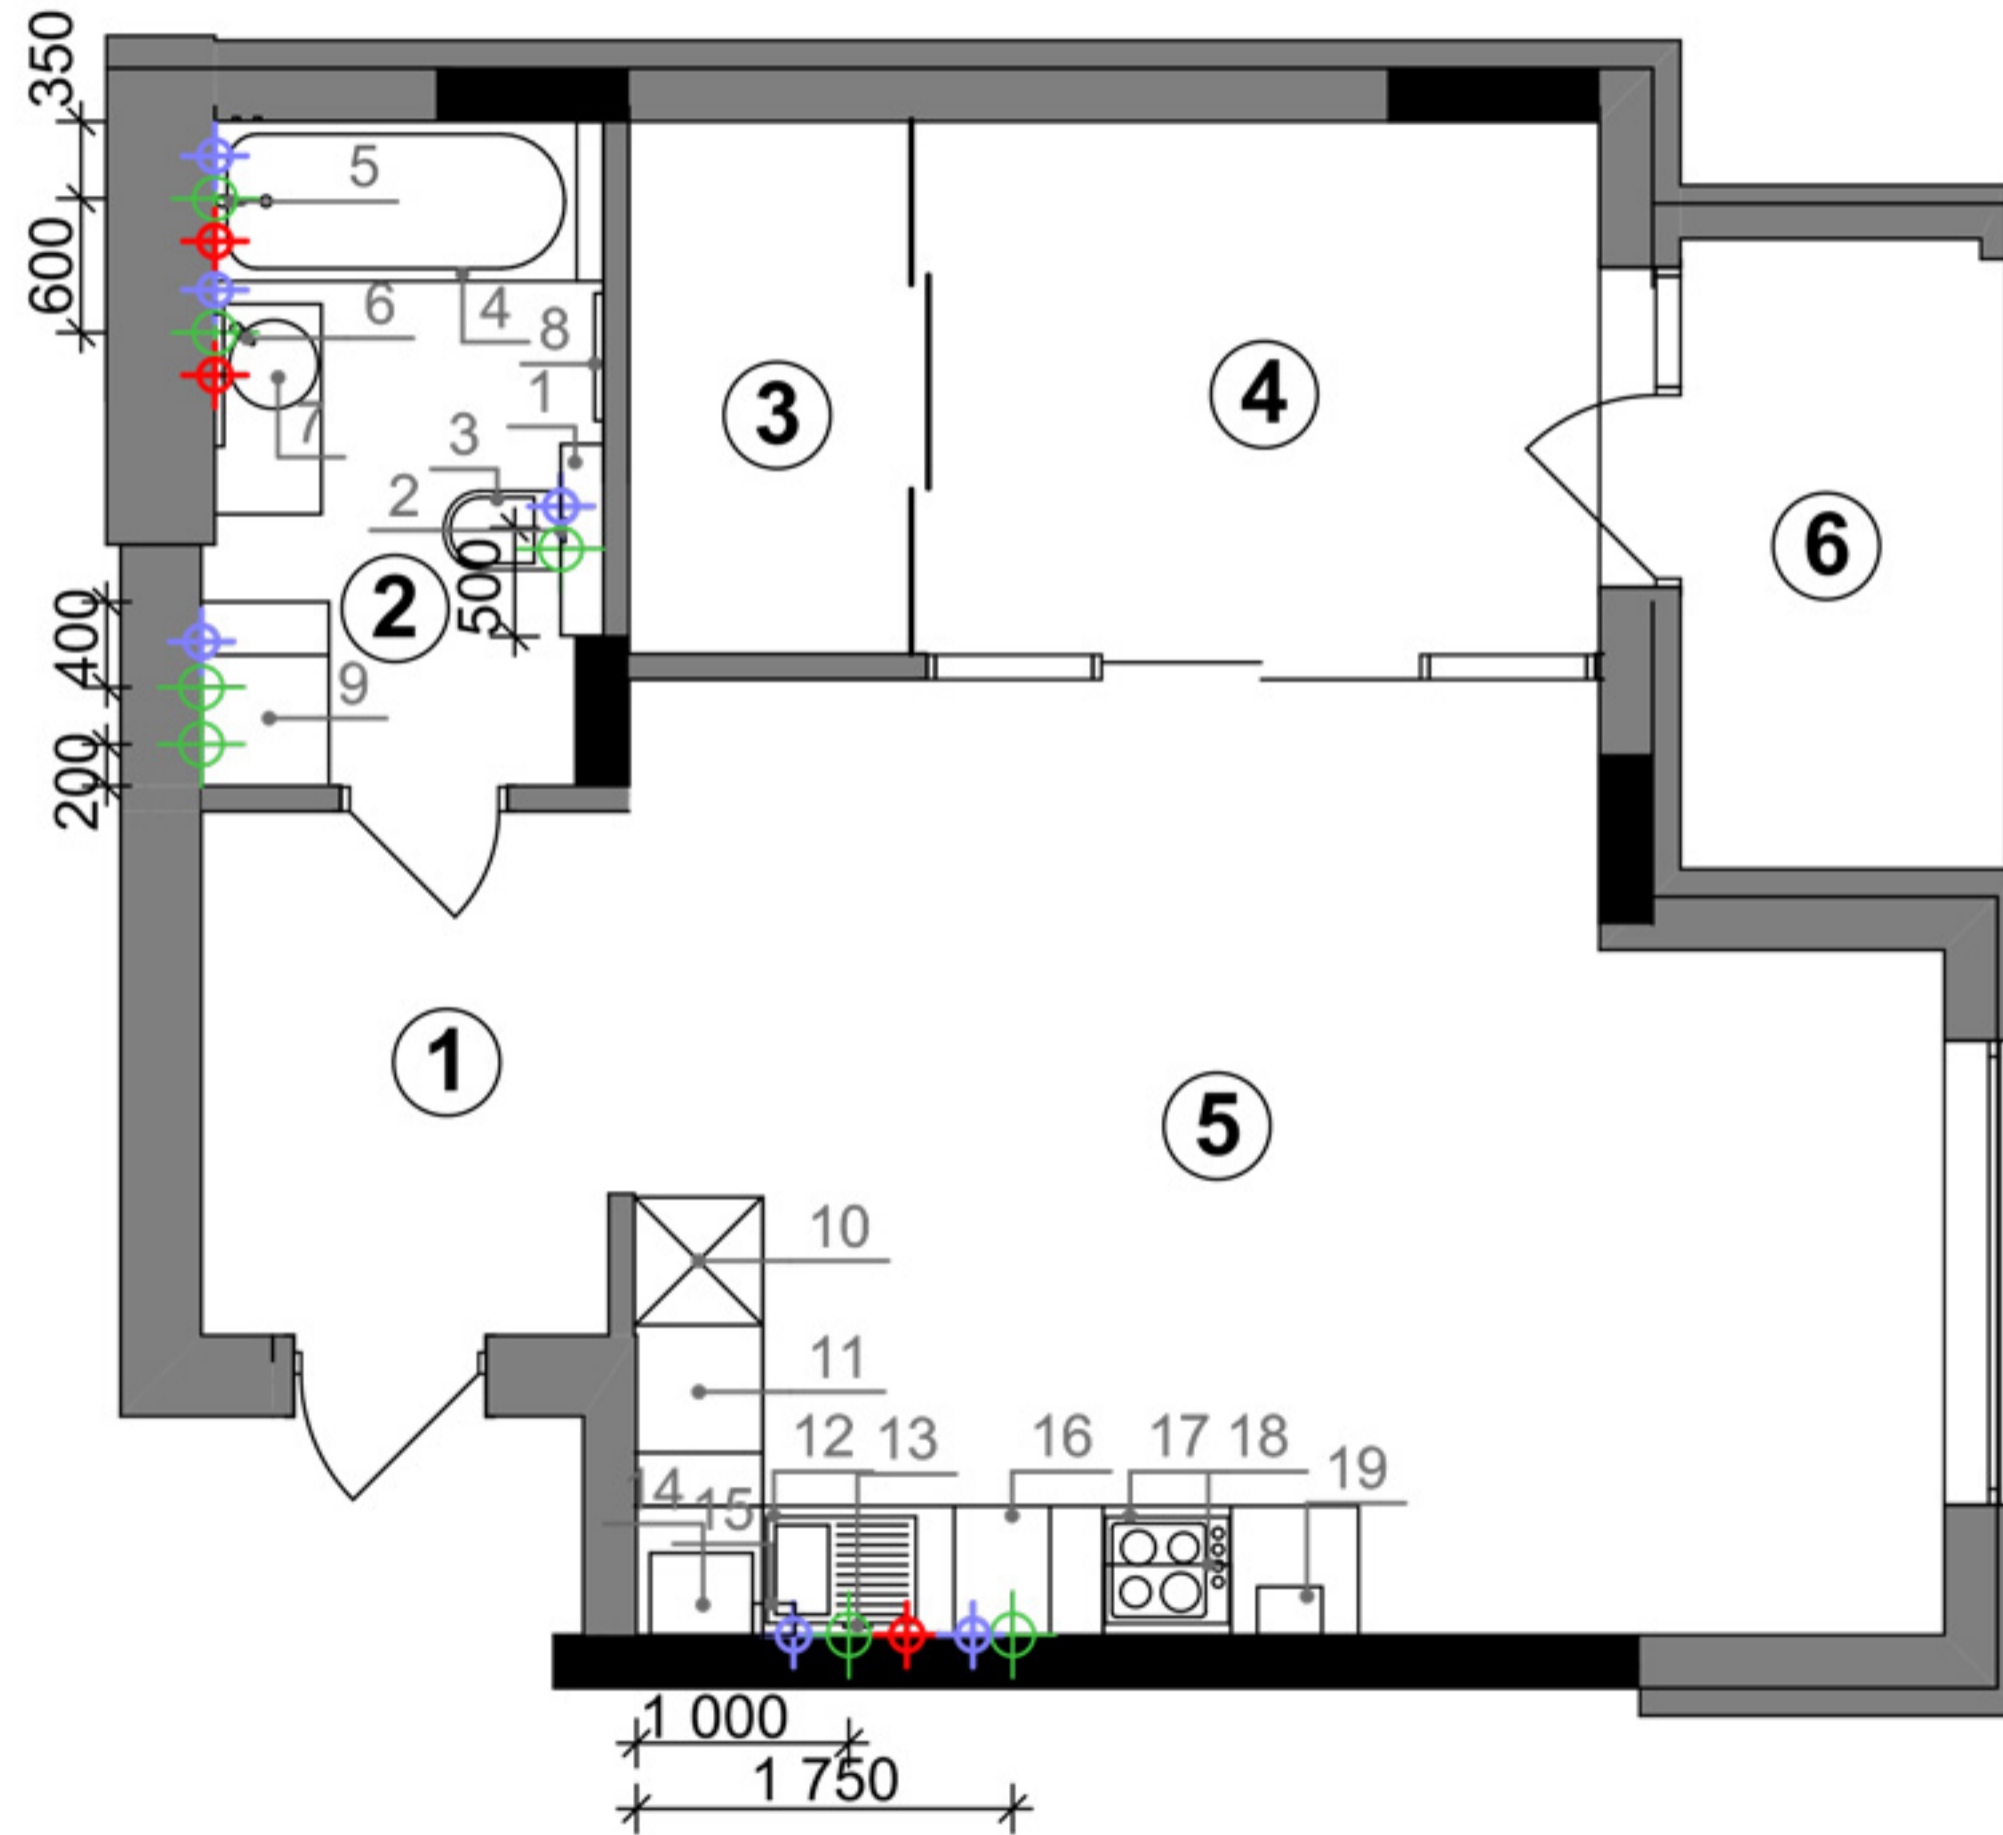

Умовні позначення:

⊕ Вивід гарячої води;
 ⊕ Вивід холодної води;
 ⊕ Каналізація


Схема устаткування санвузла

№ п/п	Найменування	ШхДхВ
1	Інсталяція для унітазу	180x500 x1200
2	Клавіша	
3	Унітаз навісний	360x560
4	Ванна прямокутна	750x1700
5	Змішувач ванни	
6	Змішувач на умивальник	
7	Умивальник накладний	
8	Рушникосушка	430x800
9	Пральна машина, сушильна машина	600x450

Схема устаткування кухні

№ п/п	Найменування	ШхДхВ
10	Холодильник	600x600
11	Духова шафа, мікрохвильовка	600x600
12	Мийка наклад. з сушкою	760x550
13	Змішувач	
14	Котел	
15	Сигналізатор	
16	Посудомийна маш. вмонт	450x600
17	Електрична поверх.	550x550
18	Витяжка телескопічна	600x350
19	Газовий лічильник	

План розміщення світильників з прив'язкою до вимикачів

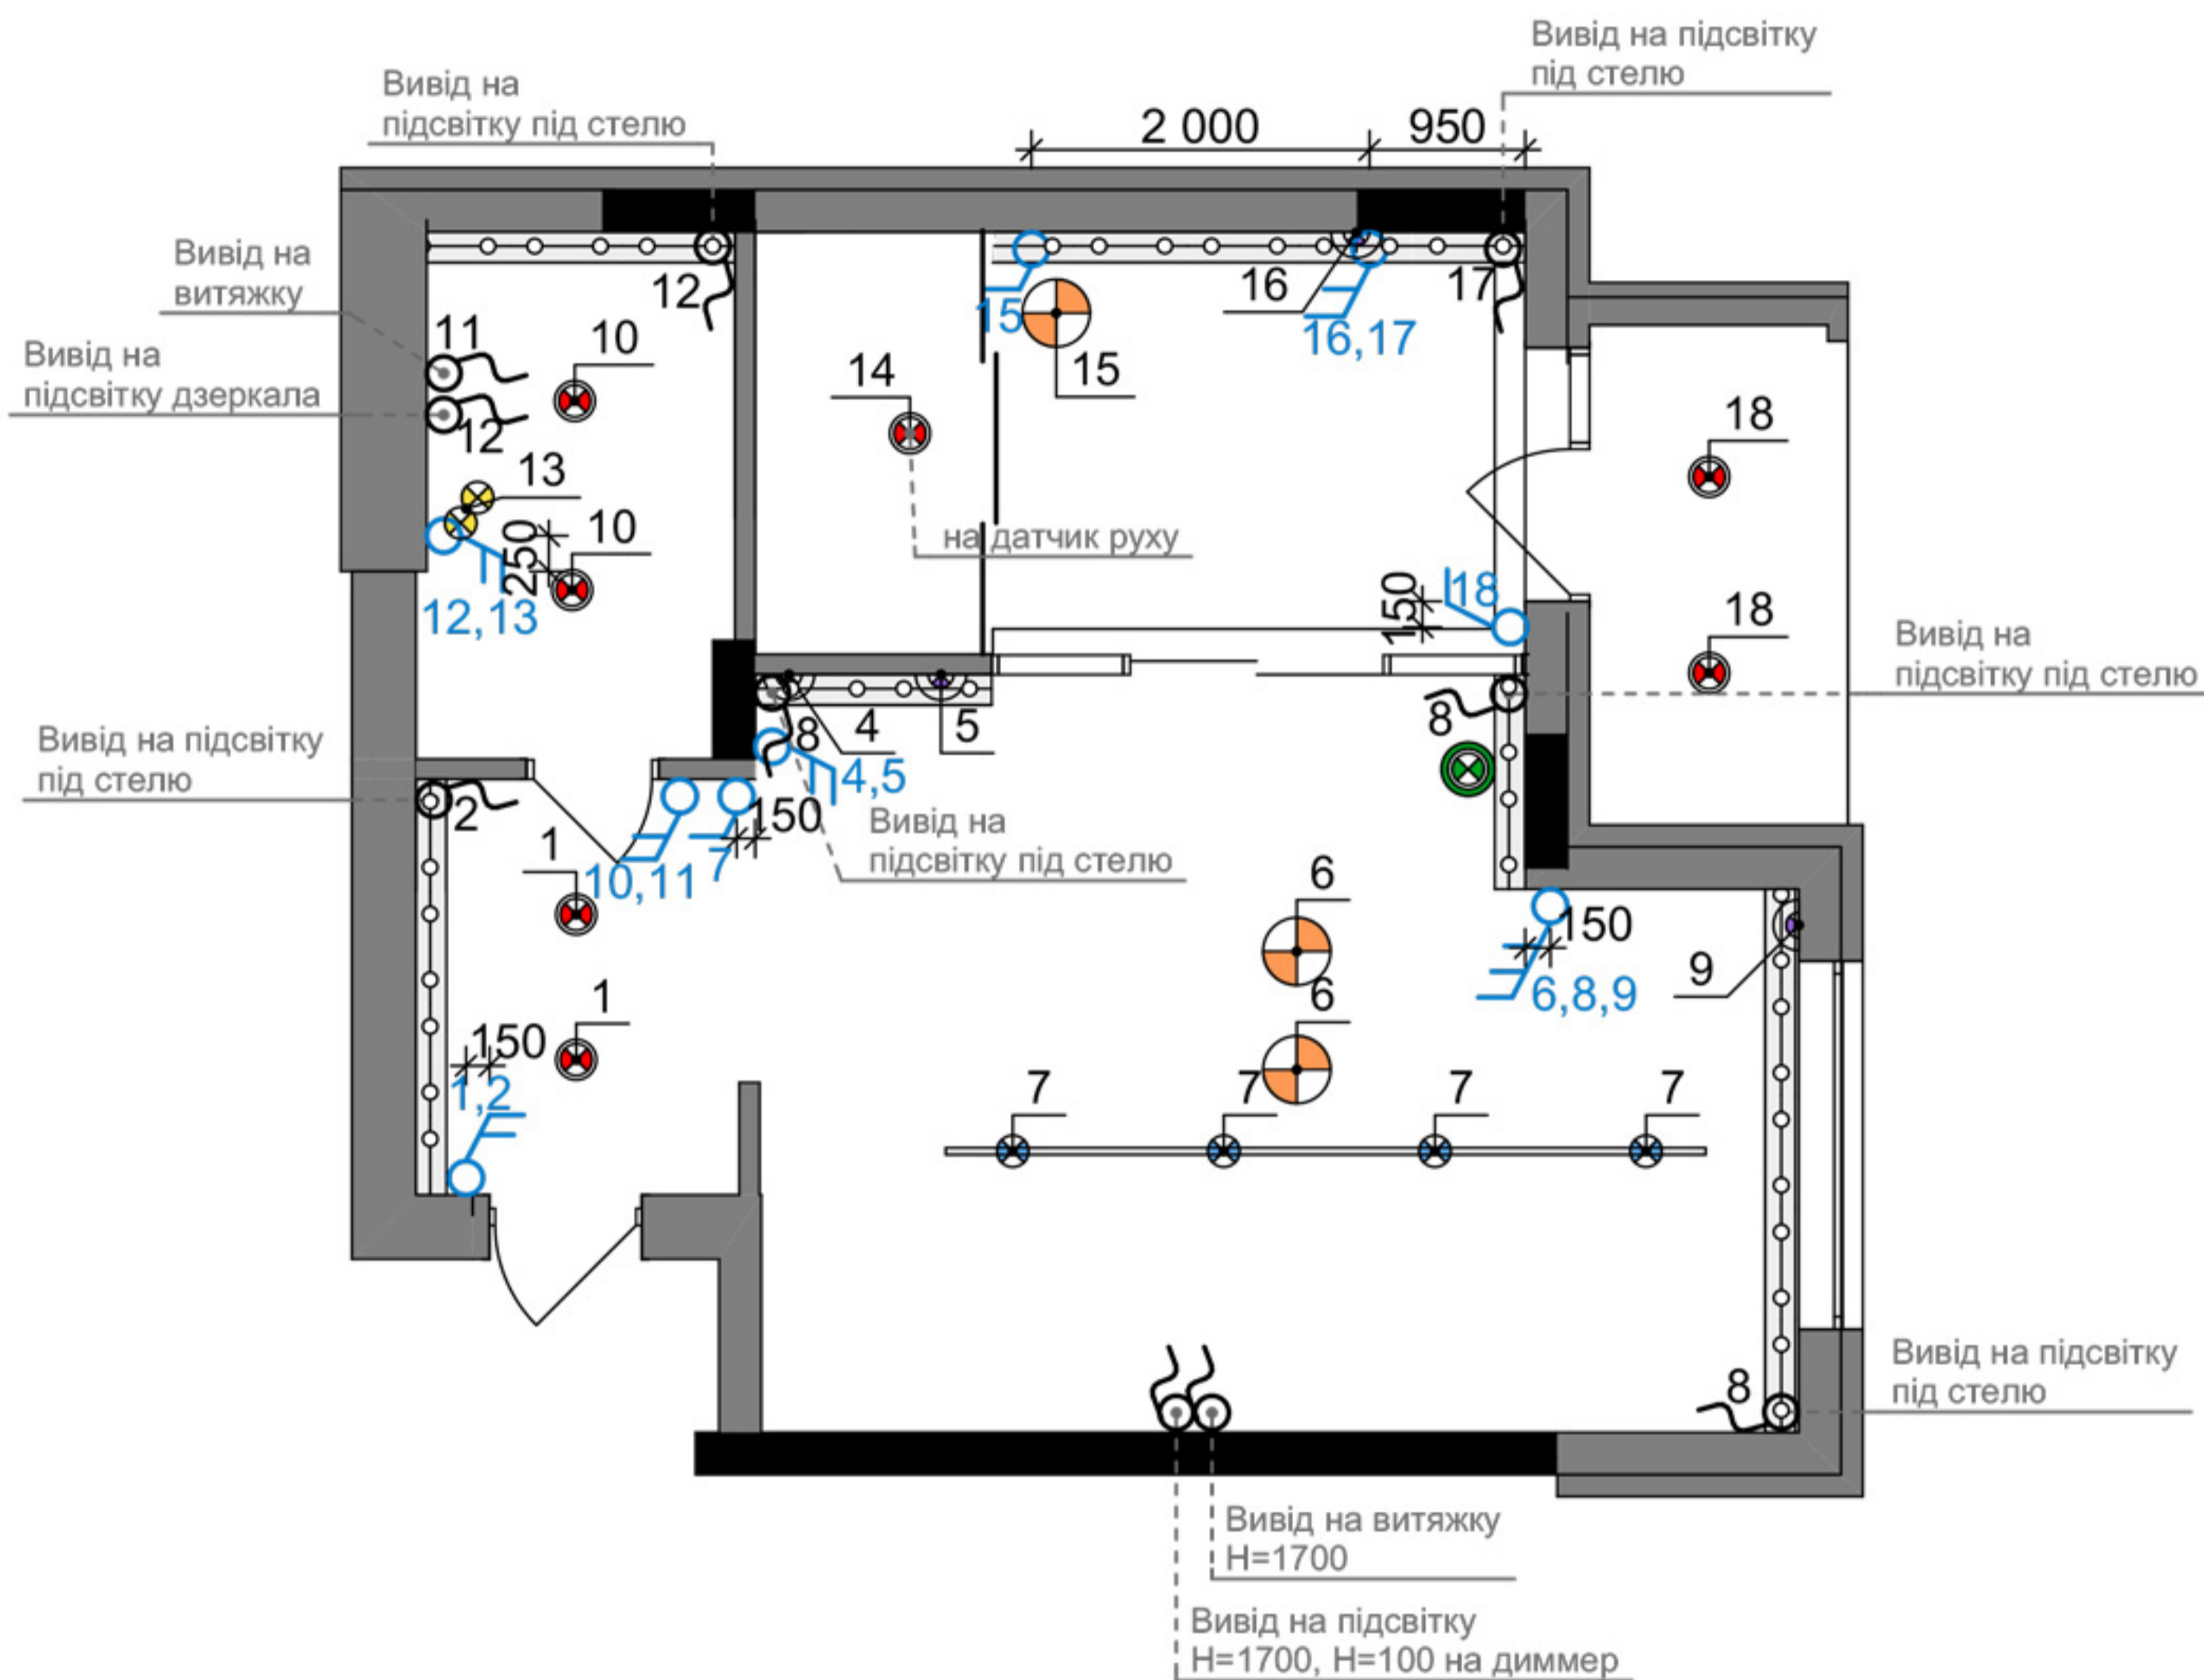

Відомість освітлення

№ п/п	Позначка	Найменування	К-сть
1		Стельовий світильник	3
2		Точковий світильник накладний	9
3		Бра	4
4		Торшер / настільна лампа	1
5		Прожектори	4
6		Діодна підсвітка	13,5м
7		Підвісний світильник	2

Умовні позначення:

- Вивід 10шт.
- Одноклавішний вмикач 3шт.
- Двоклавішний вмикач 5шт.
- Трьохклавішний вмикач 1шт.



OKSANA
IVANOVA

tel. 097 141 99 77
office@oksanaivanova.com.ua




Дизайн-проект
інтер'єру

План розміщення світильників з
прив'язкою до вимикачів
М 1:100

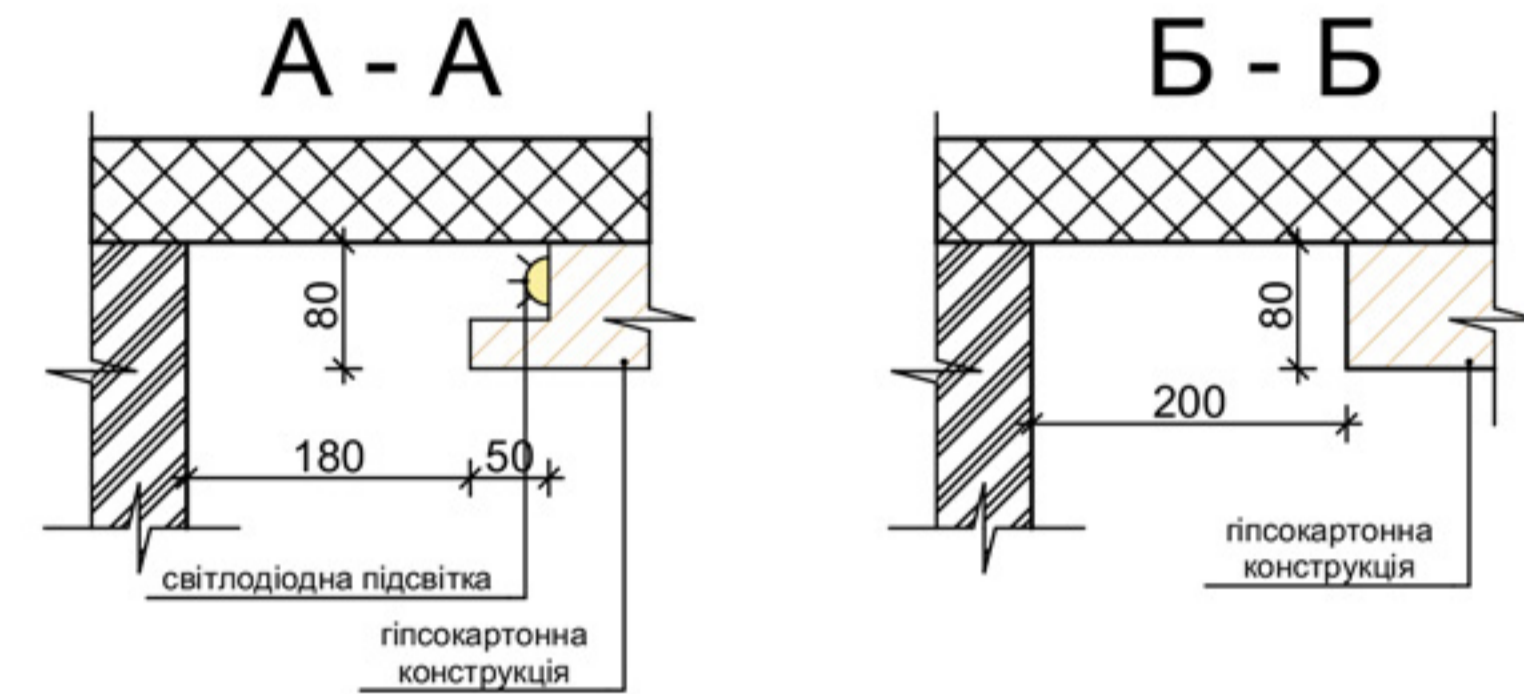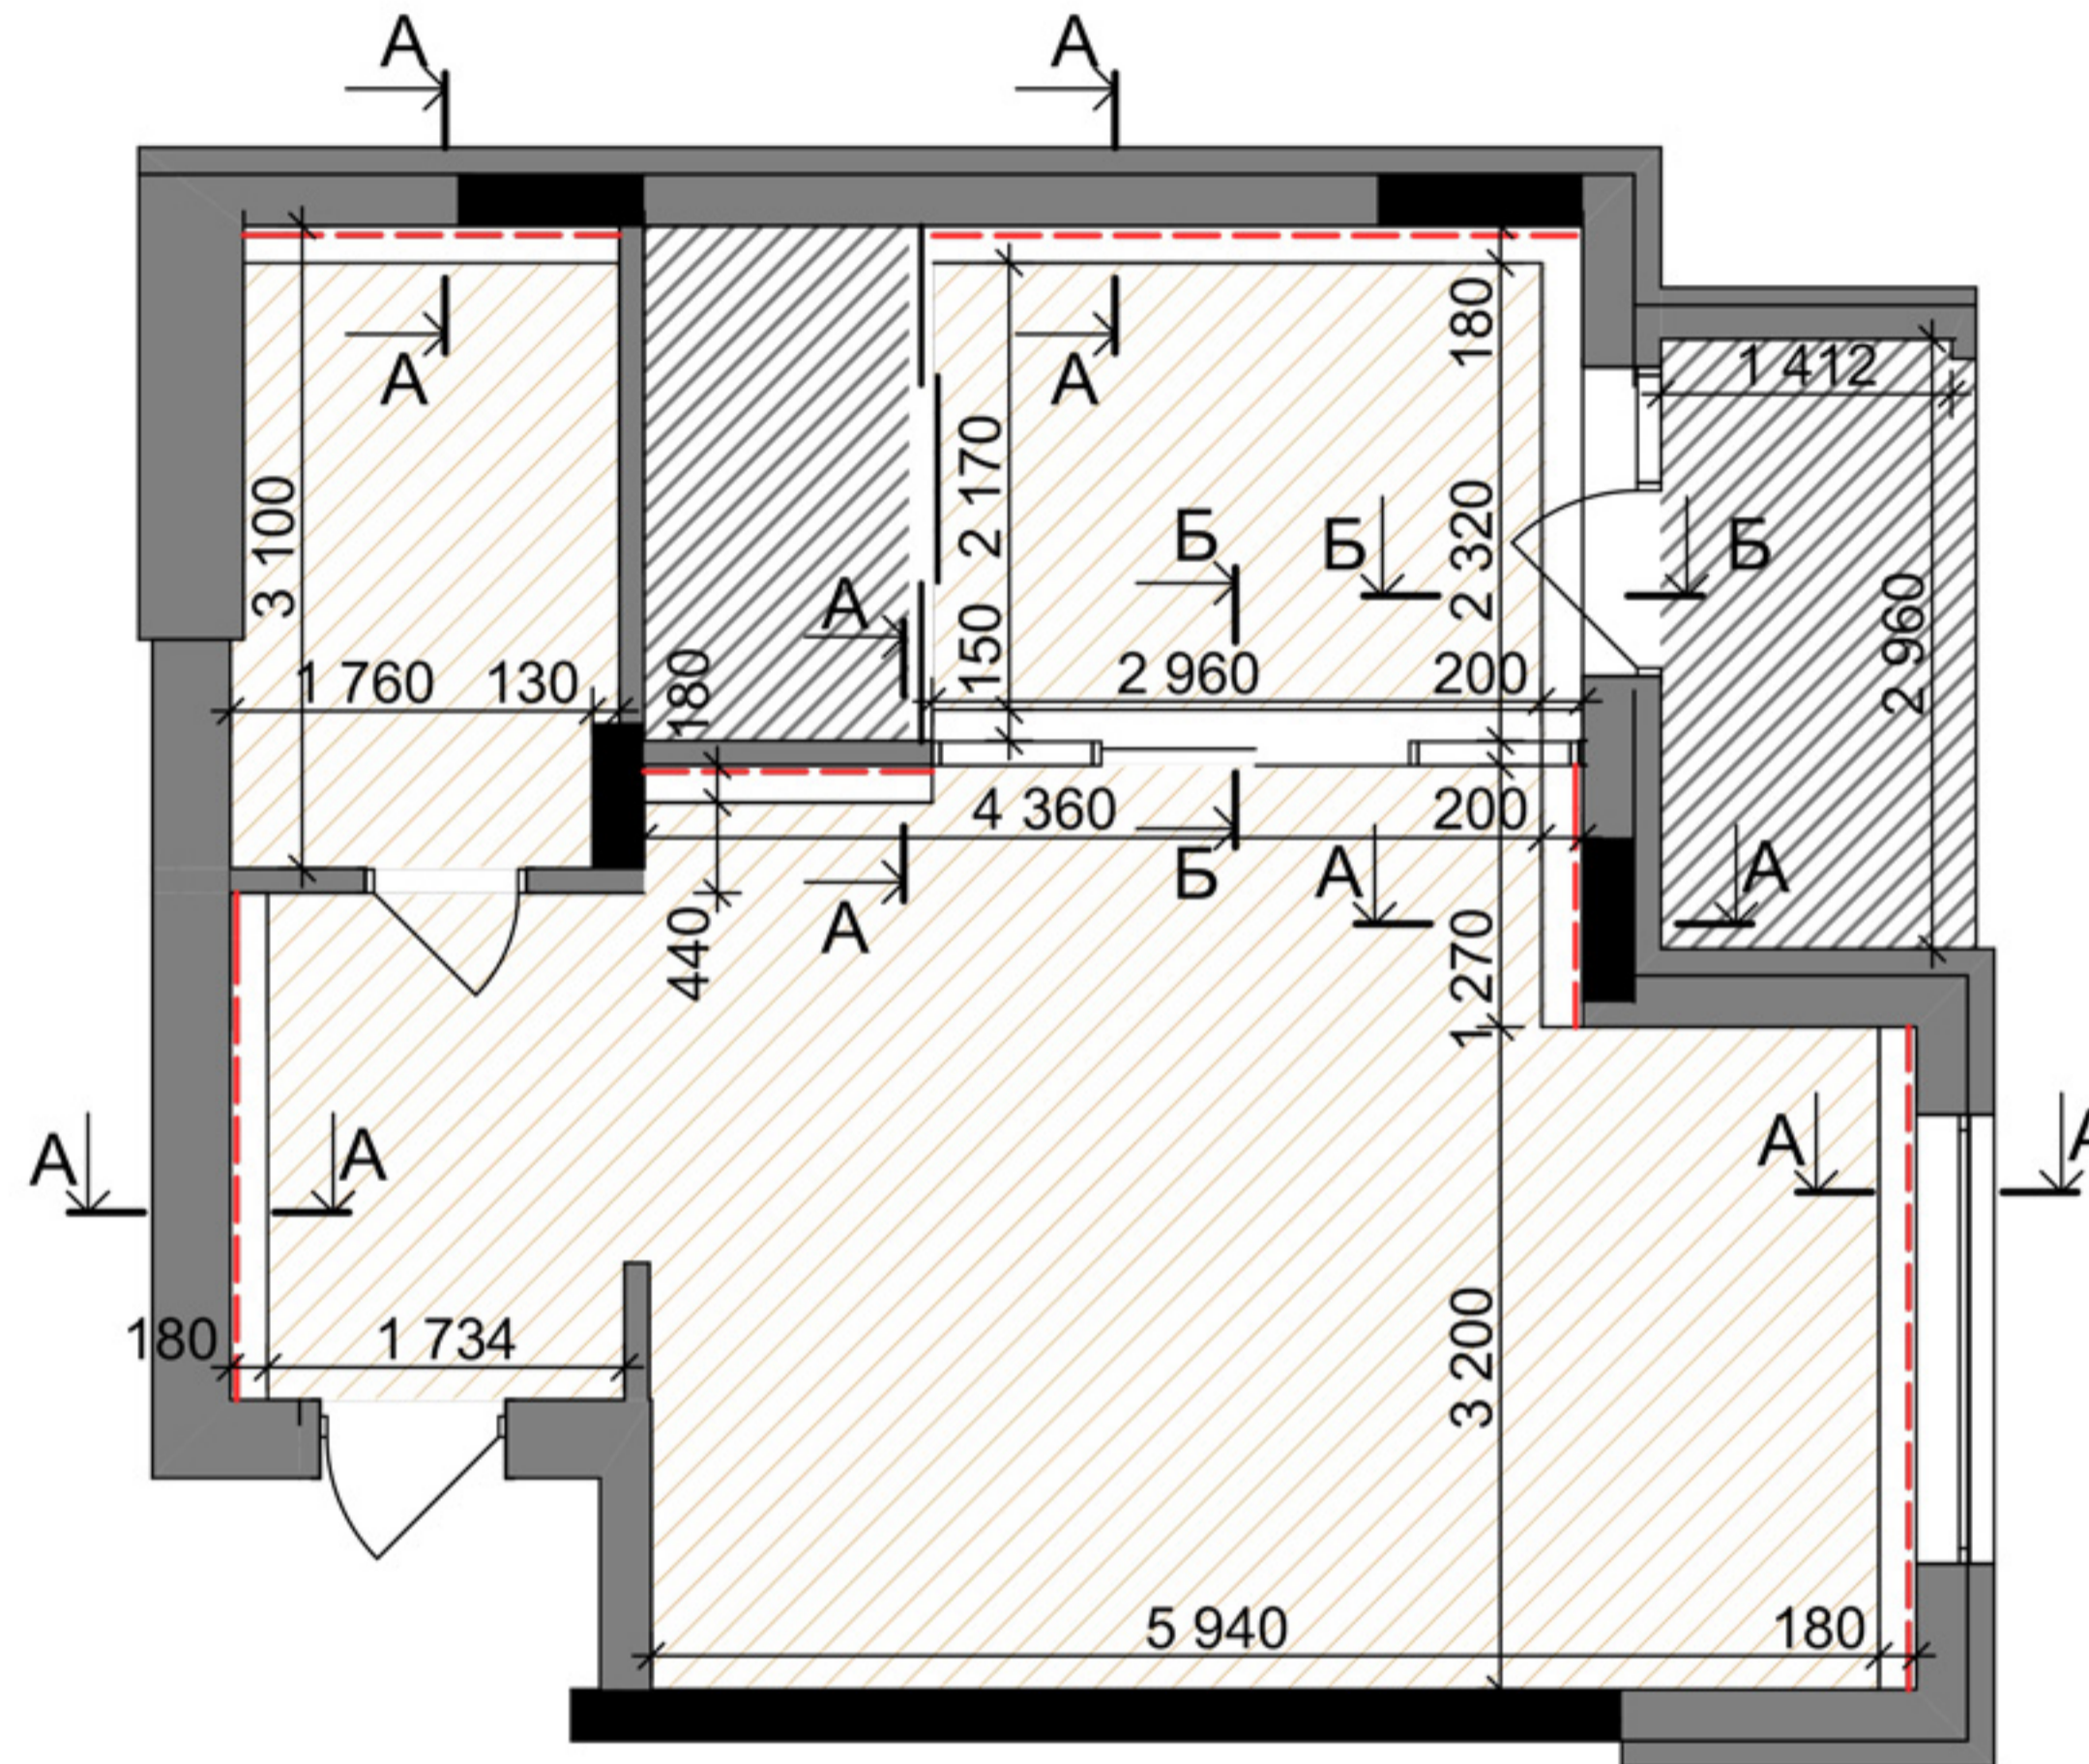План стелі



Умовні позначення:

-  Гіпсокартонні конструкції на відстані - 20 мм від площини перекриття
-  Гіпсокартонні конструкції на відстані - 80 мм від площини перекриття
-  Діодна підсвітка


OKSANA
IVANOVA

tel. 097 141 99 77
office@oksanaivanova.com.ua

Дизайн-проект
інтер'єру

План стелі
М 1:100

План розеток

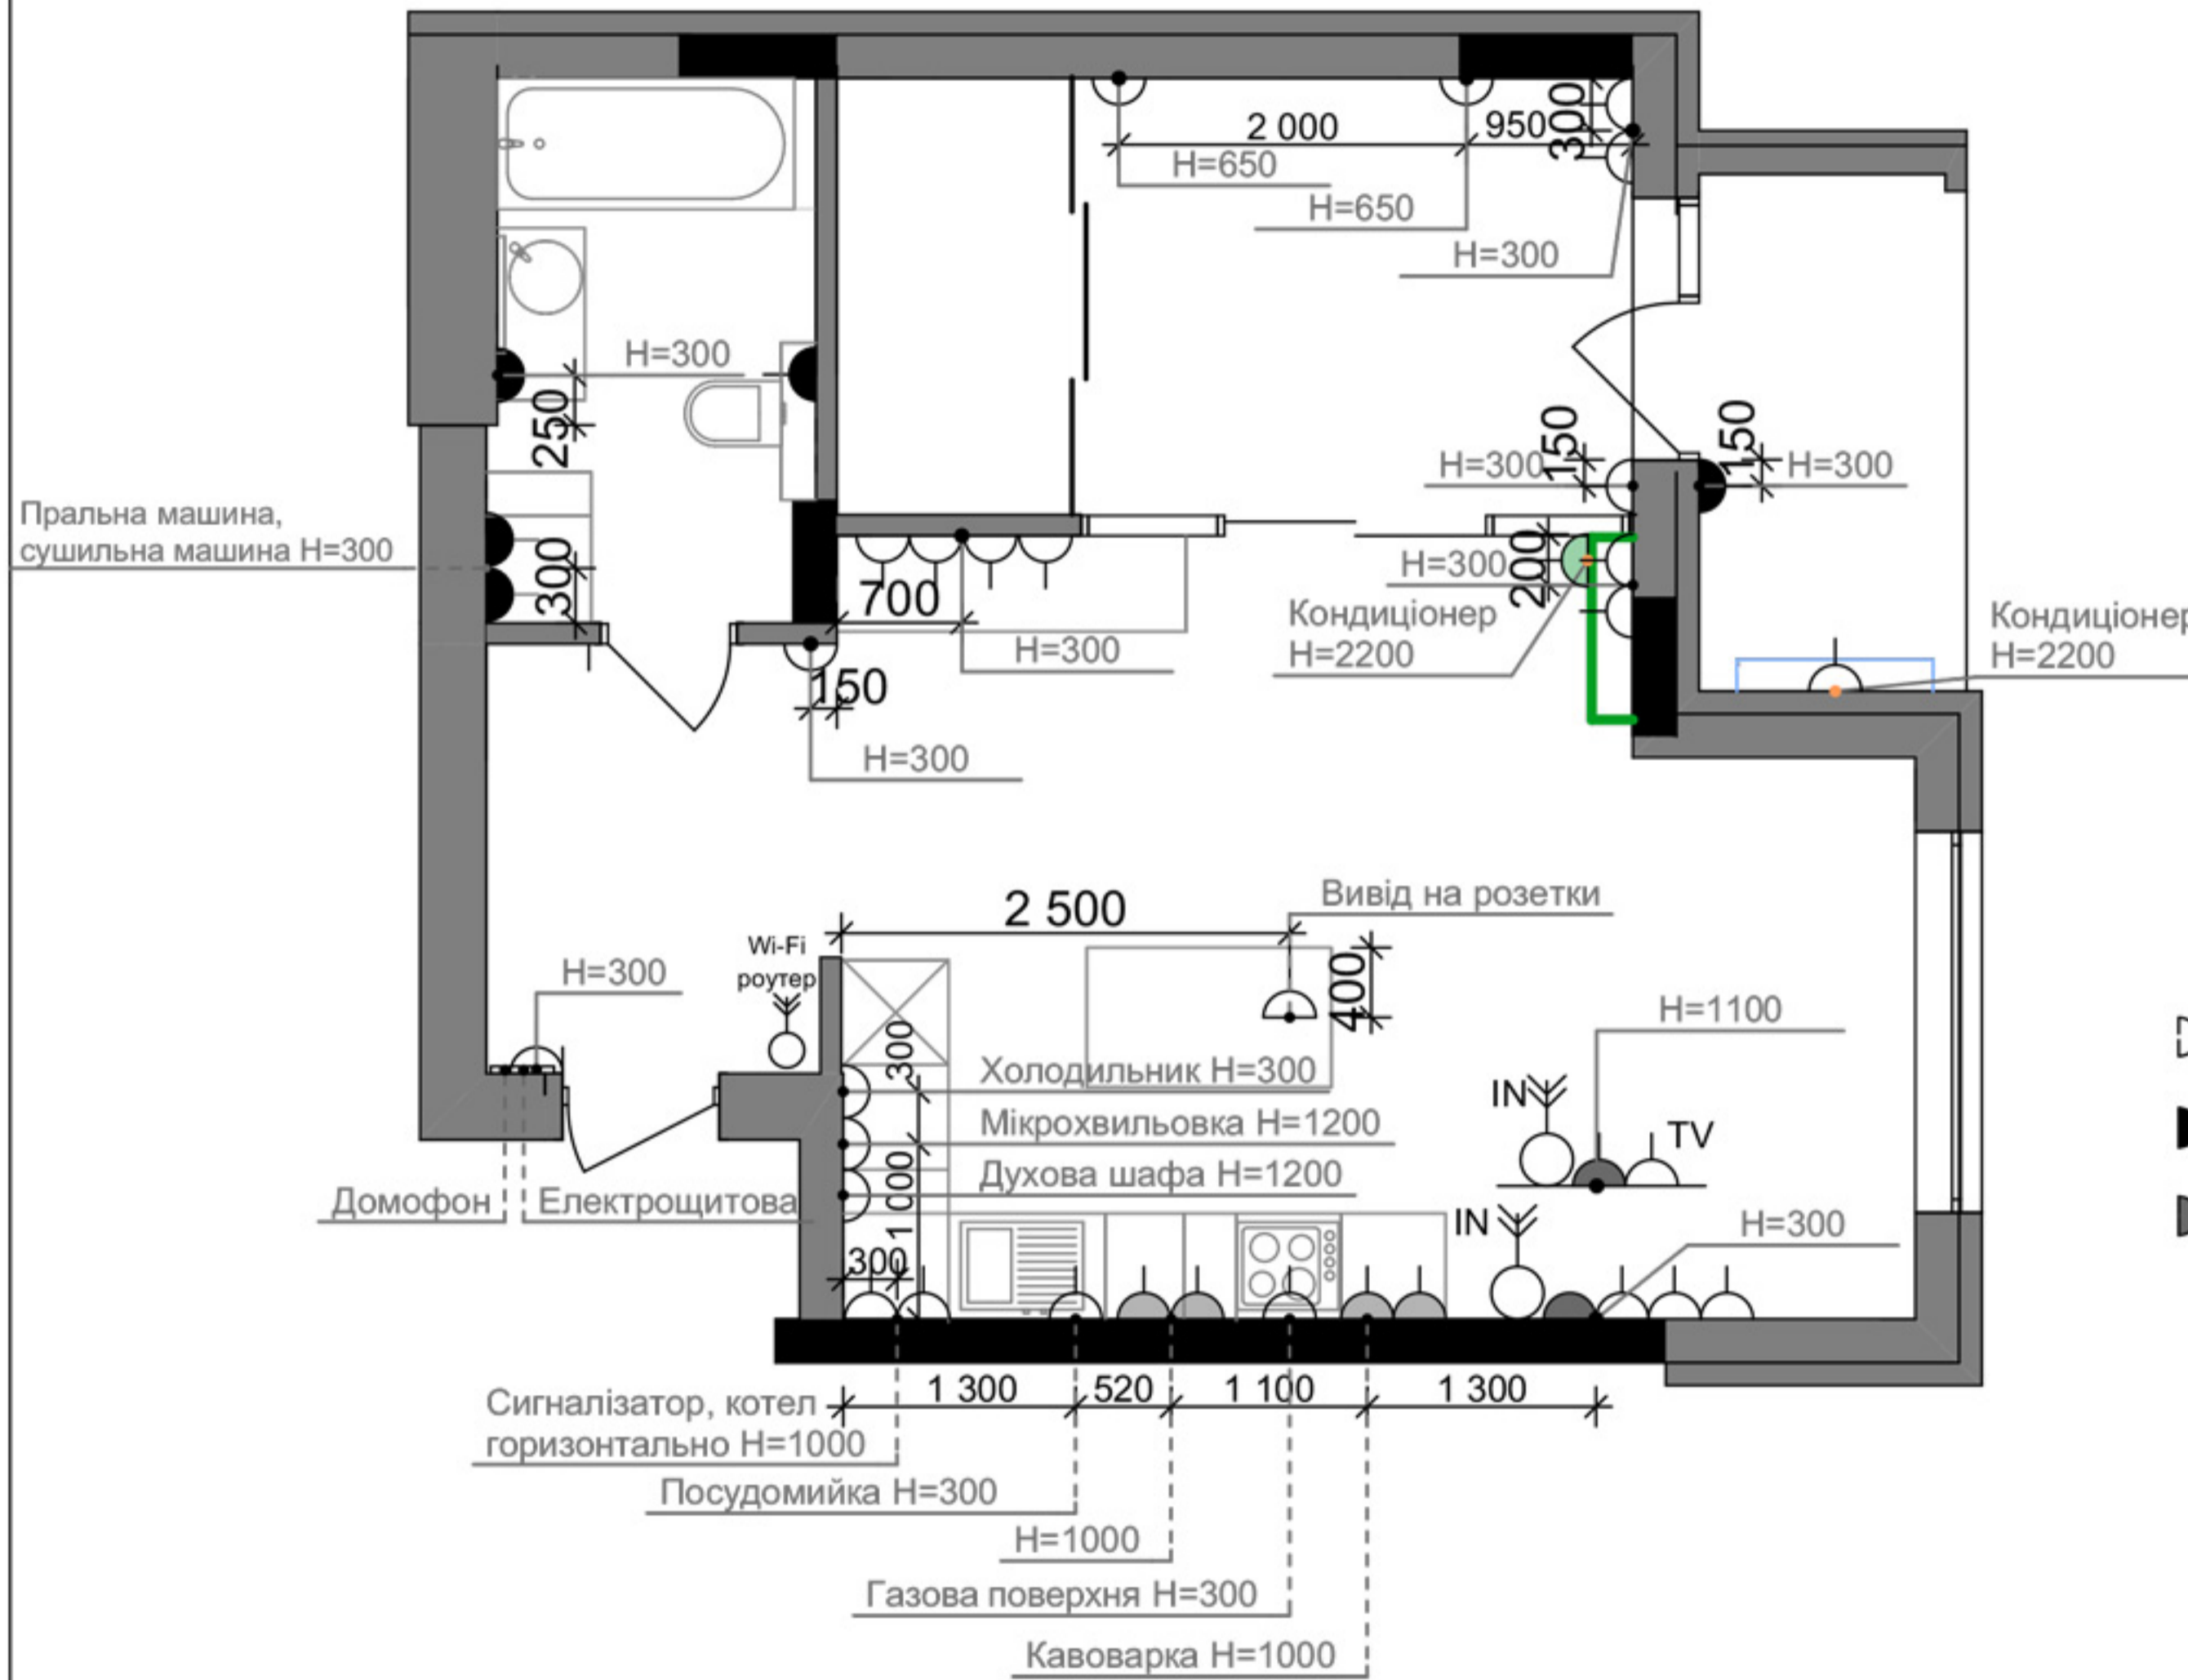

Відомість розеток

№ п/п	Позначка	Найменування	К-сть
1		Розетка одинатна	8
2		Розетка подвійна	5
3		Розетка вологозахисна	4
4		Блок	1

Умовні позначення:

- Розетка 220 V
- Вологозахисна розетка 220 V
- Розетка H=1000
- Вивід під інтернет
- Розетка телевізійна


OKSANA
IVANOVA

tel. 097 141 99 77
office@oksanaivanova.com.ua

Дизайн-проект
інтер'єру

План розеток
М 1:100

План розміщення теплої підлоги і радіаторів

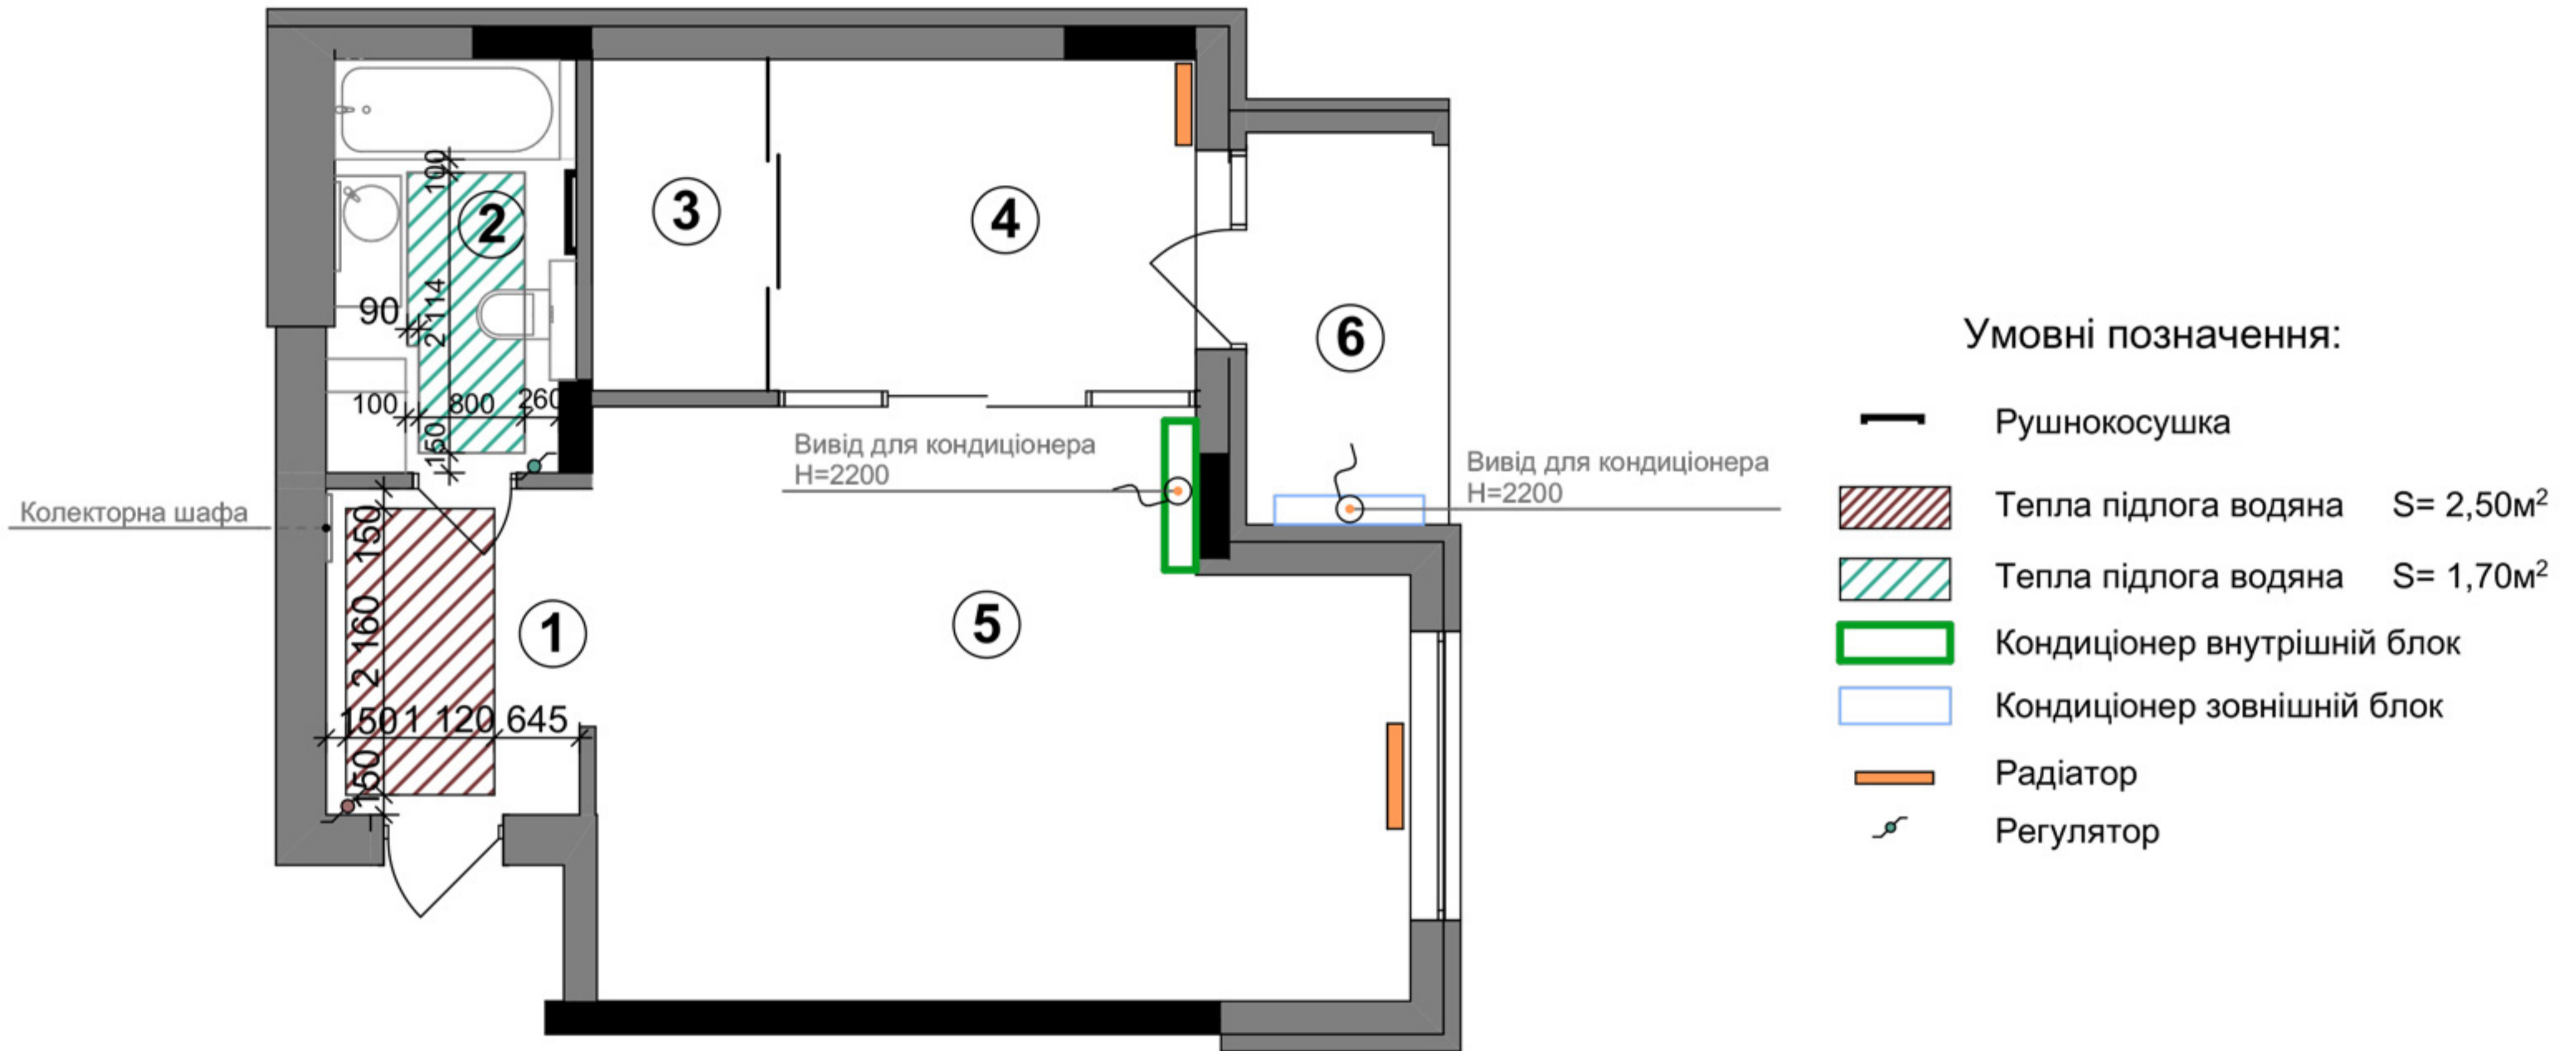


OKSANA
IVANOVA

tel. 097 141 99 77
office@oksanaivanova.com.ua

Дизайн-проект
інтер'єру

План розміщення теплої підлоги і
радіаторів
М 1:100

Розгортка стін санвузла

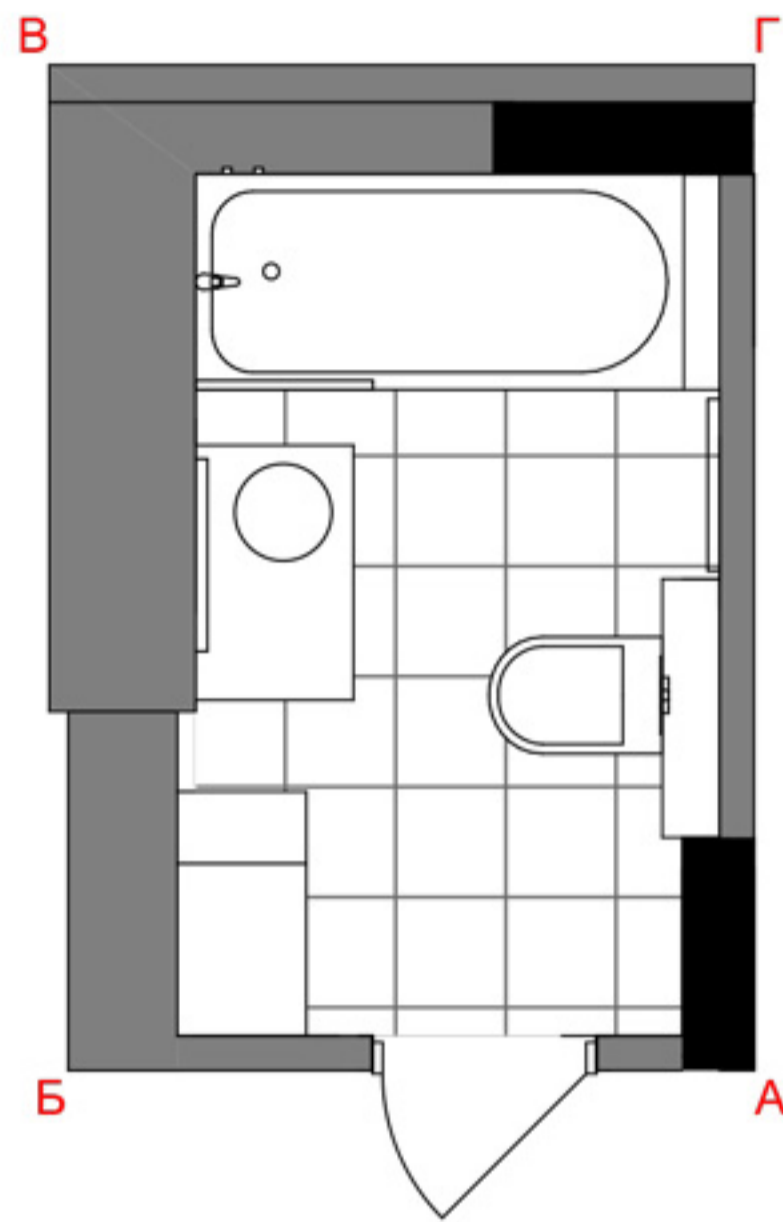

Настінна плитка HNT 8 600x600

11,5м²



Настінна плитка HRJ 12602 600x1200

10,20м²




Лакування бетону

1,60м²



Плитка підлоги HNT 8 600x600

5,70м²

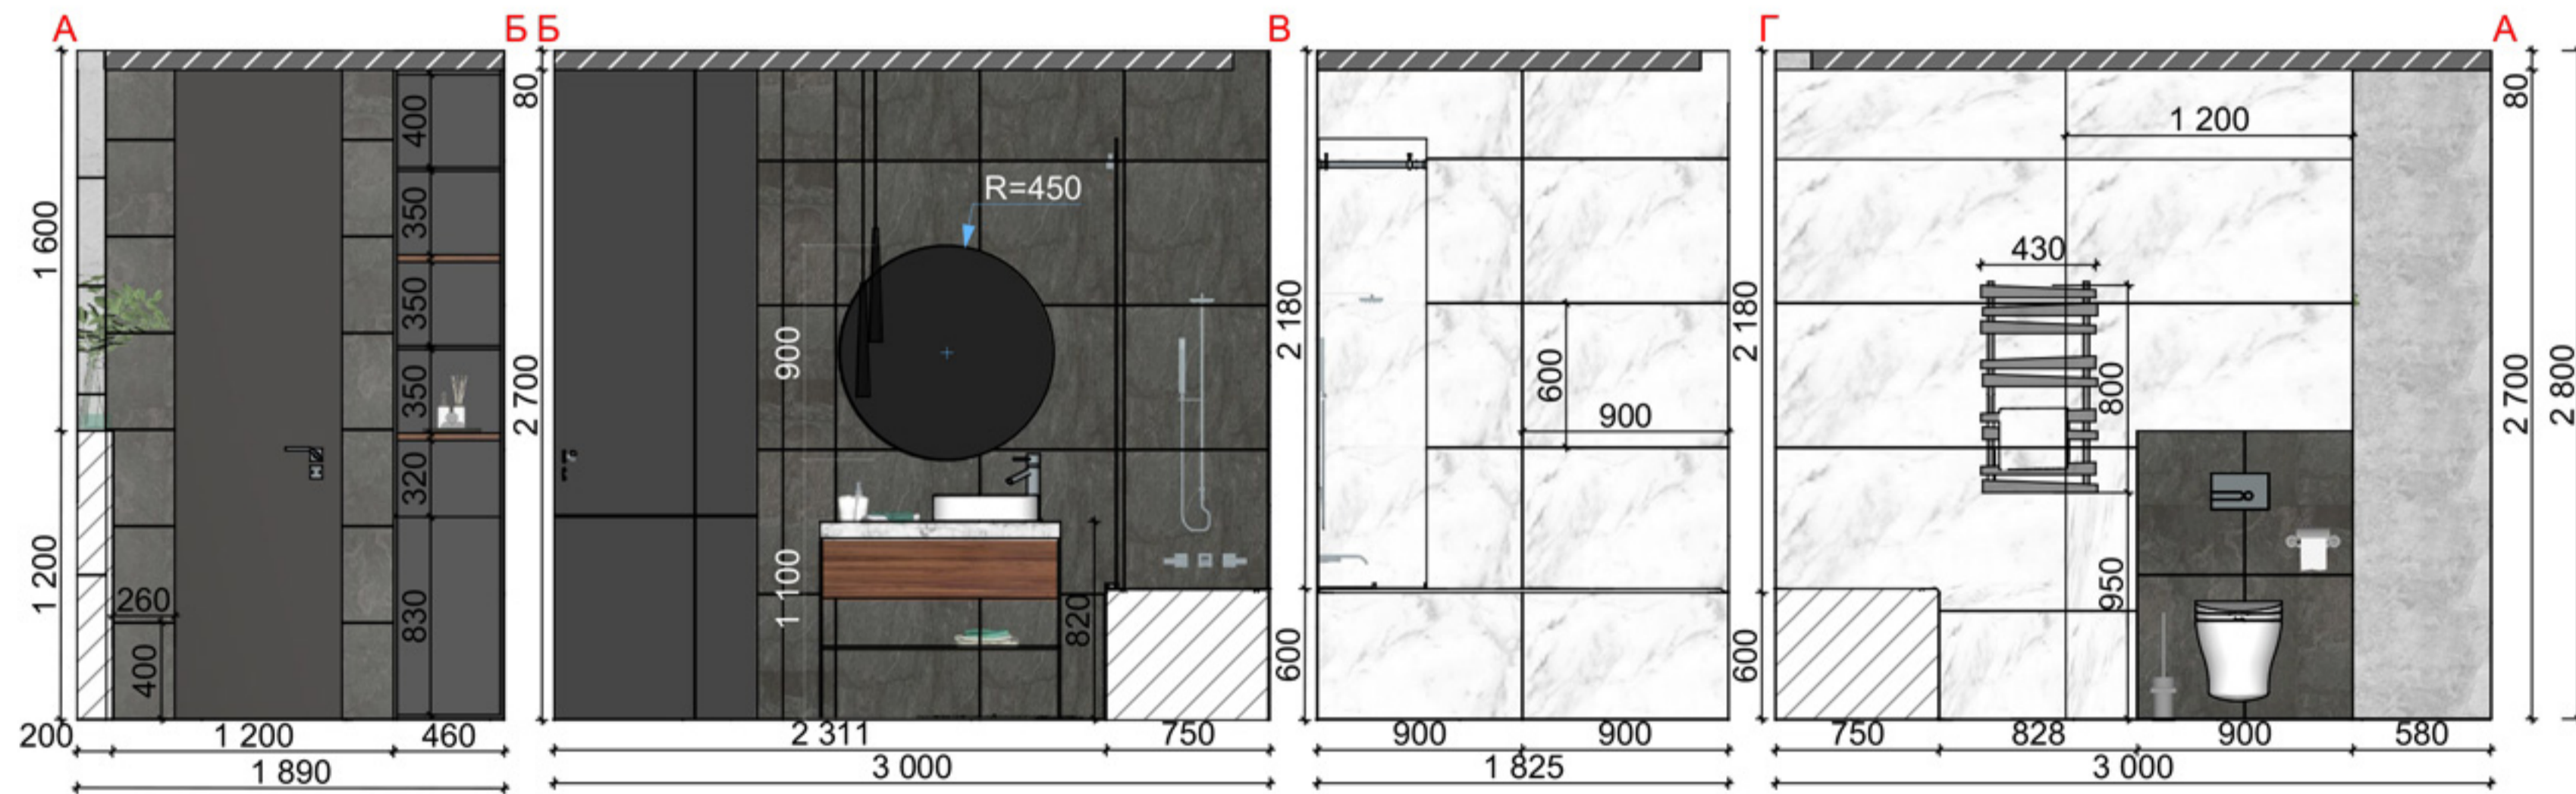

Розгортка стін хола



Фарбування стіни Caparol 3D plus Hell-Weib

6,00м²





Декоративна штукатурка

3,70м²



Плитка цегляна

7,00м²

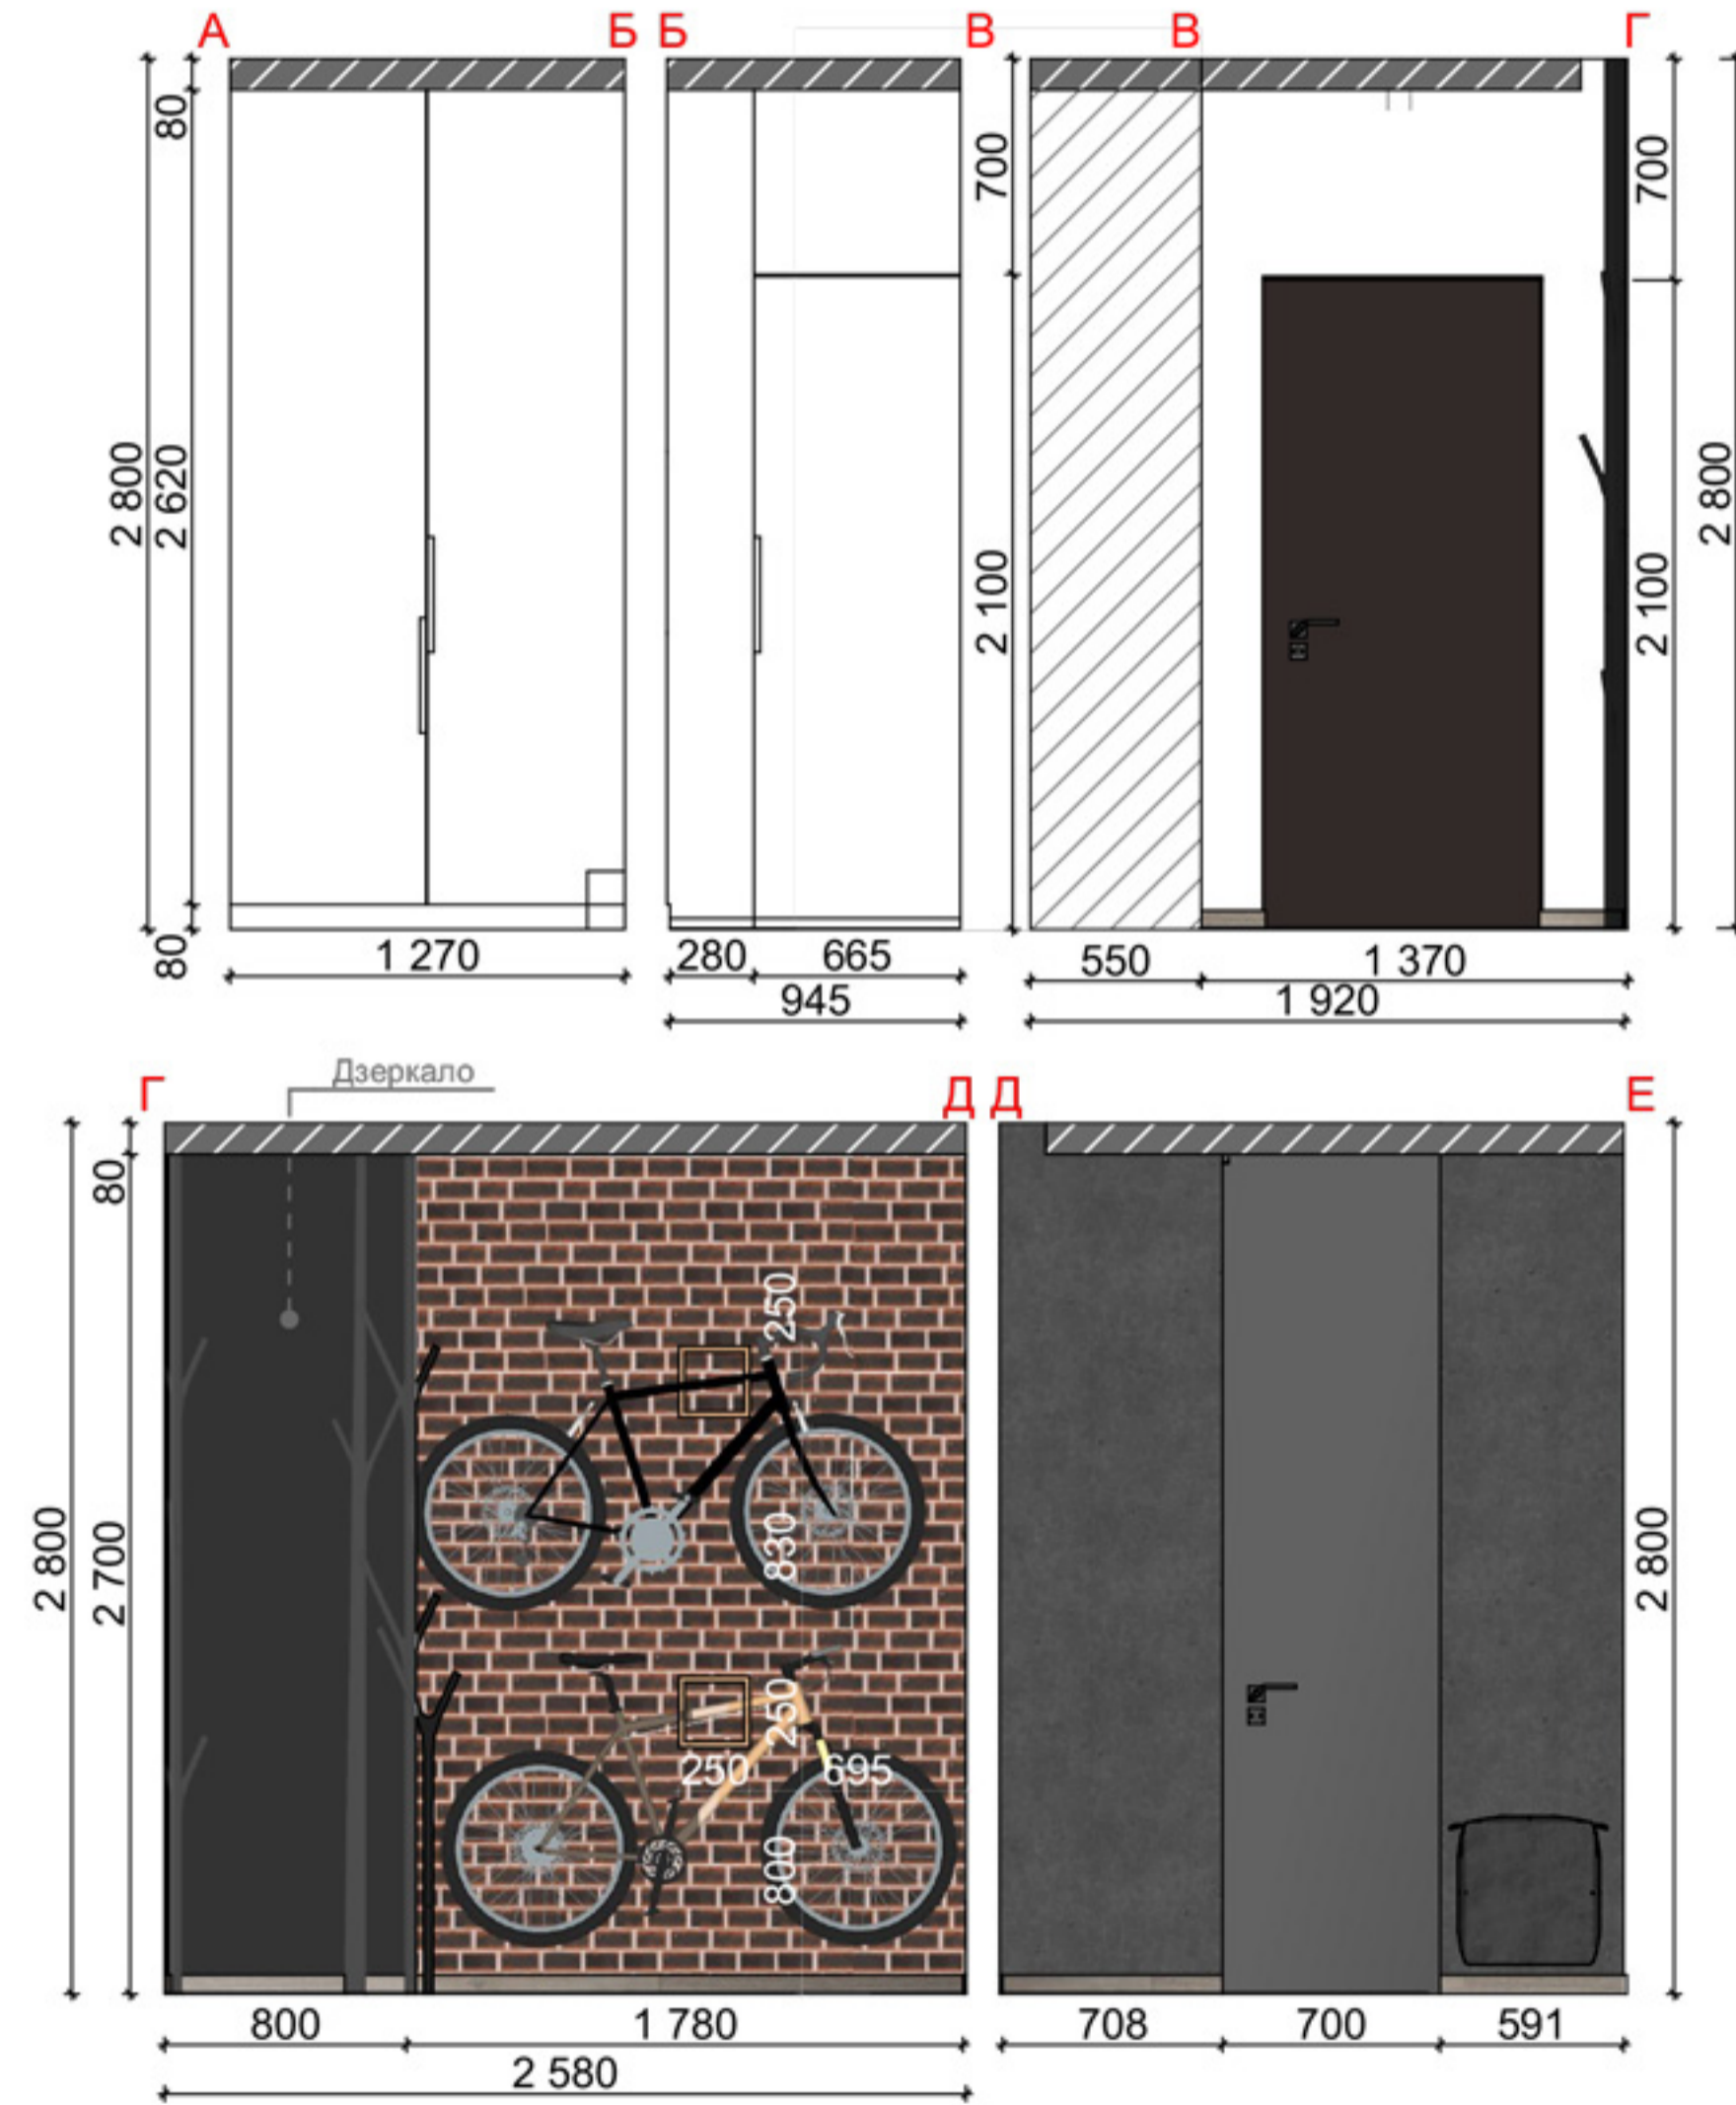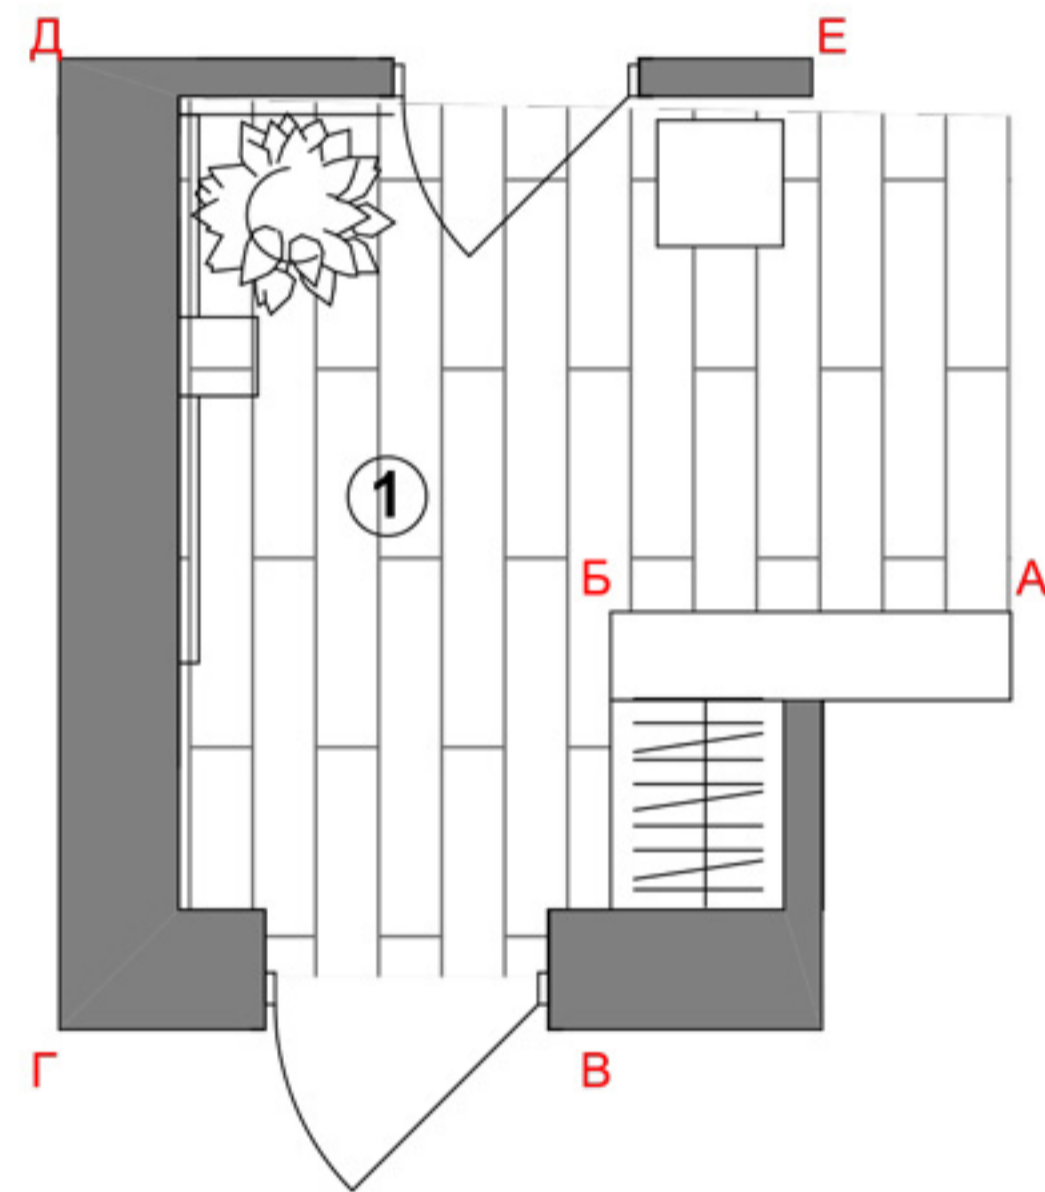


tel. 097 141 99 77
office@oksanaivanova.com.ua


Дизайн-проект
інтер'єру

Розгортка стін хола М1:50

Розгортка стін кухня-зал

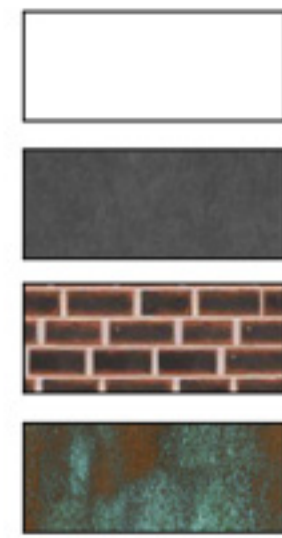

Фарбування стіни Caparol 3D plus Hell-Weib	22,50м ²
Декоративна штукатурка	10,70м ²
Плитка цегляна	5,70м ²
Лист металу оброблений	2,50м ²

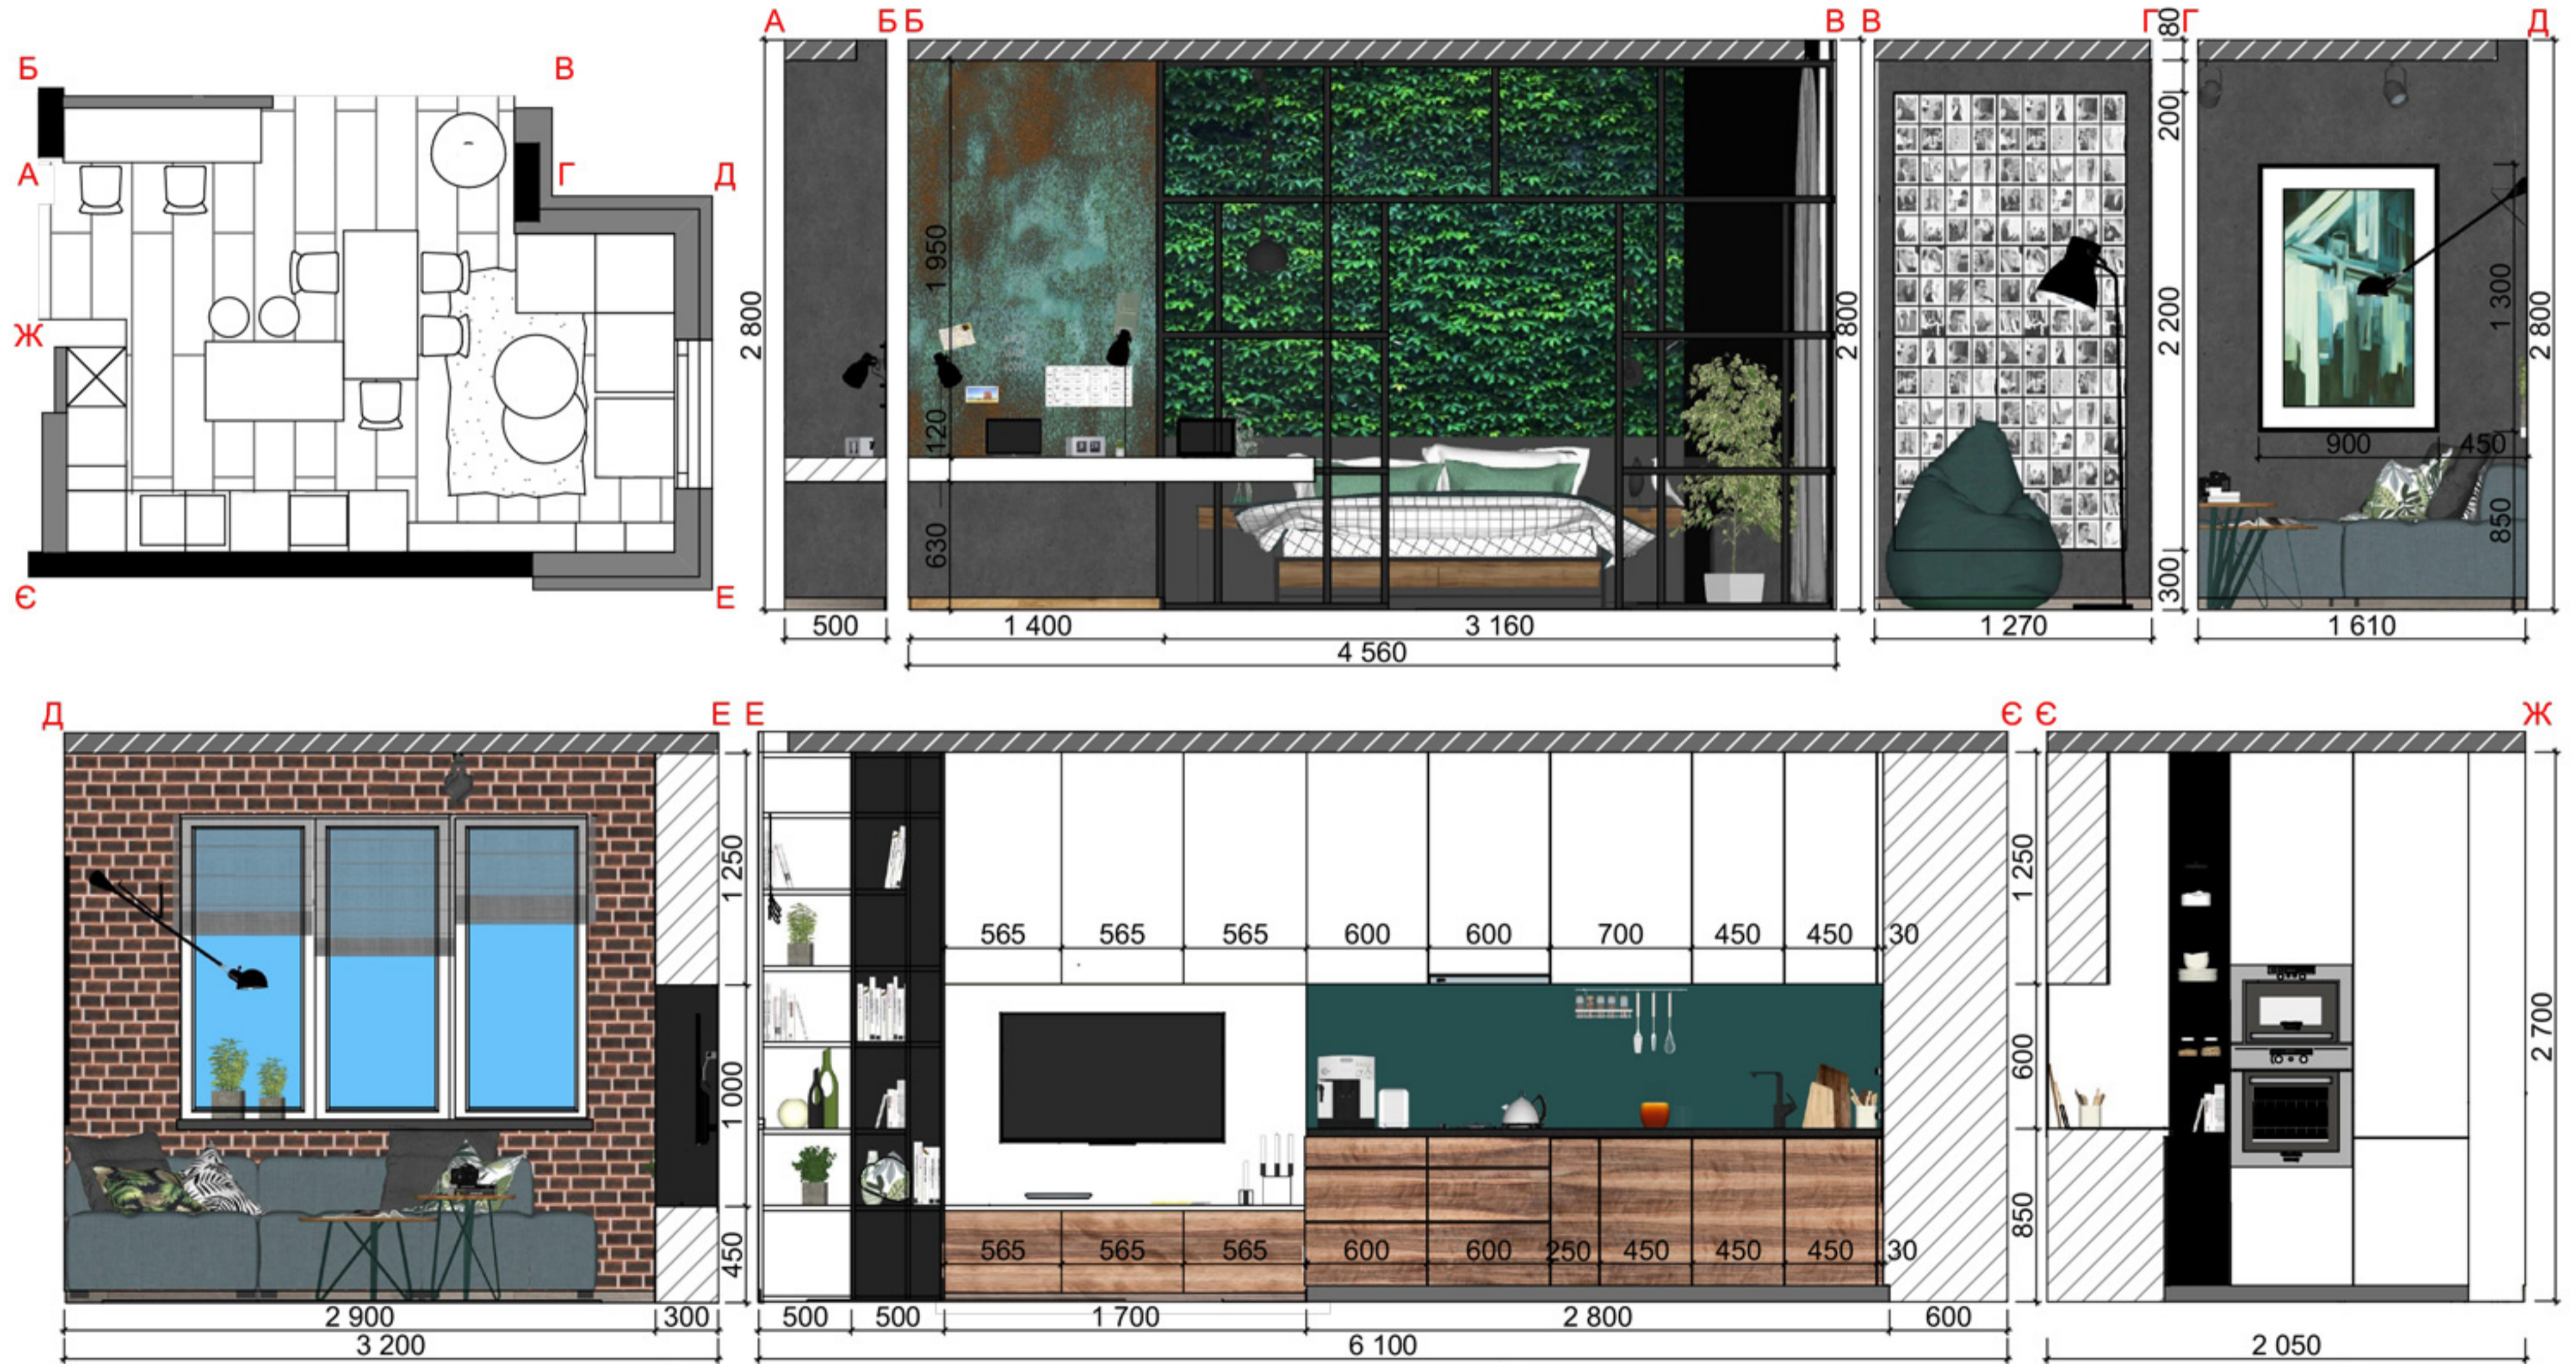


tel. 097 141 99 77
office@oksanaivanova.com.ua

Дизайн-проект
інтер'єру

Розгортка стін кухня-зал М1:50

Розгортка стін спальні

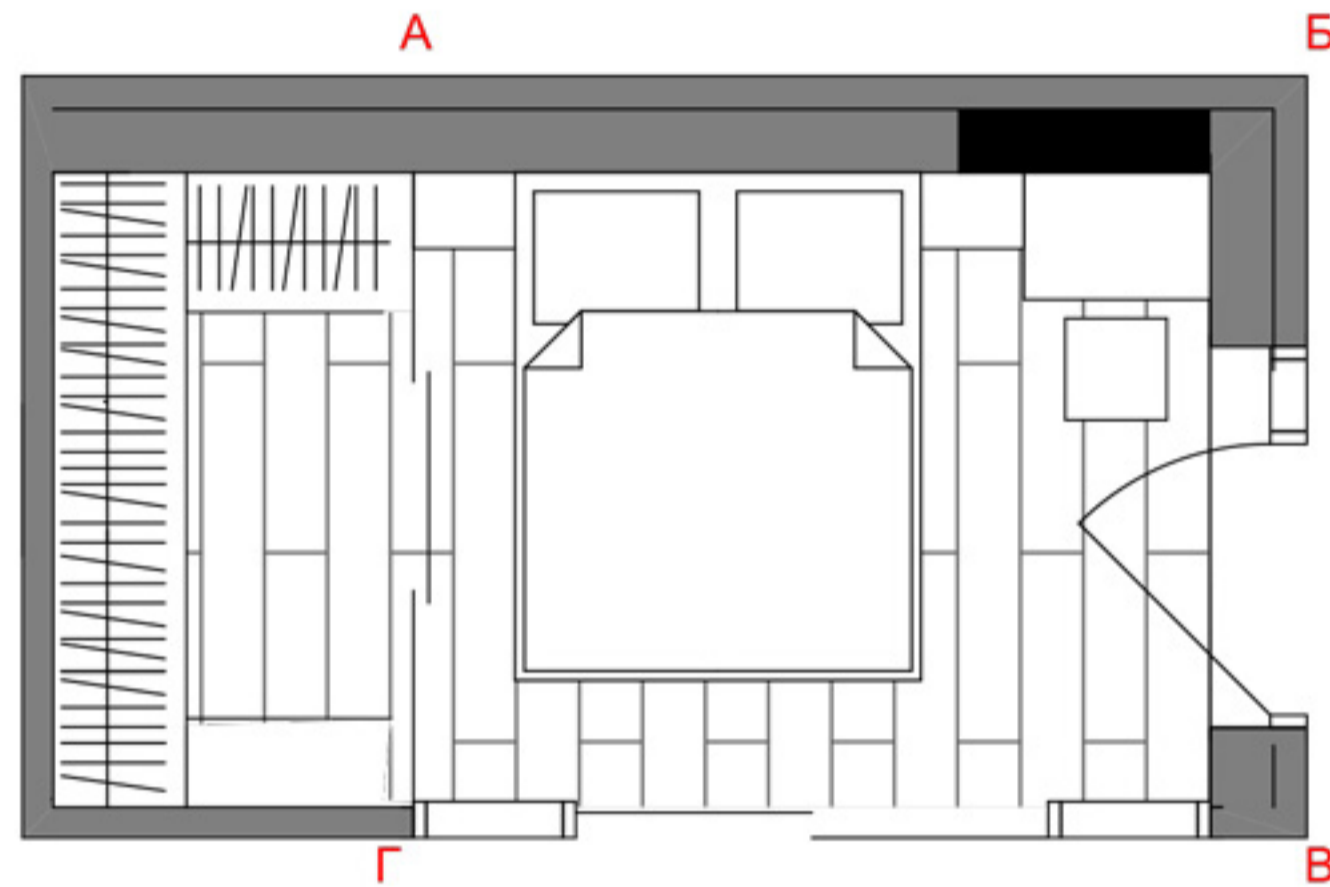


Фарбування стіни Caparol 3D plus Hell-Weiß

14,50м²




Декоративна штукатурка

4,10м²

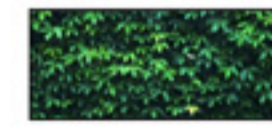

Фотошпалери

7,00м²

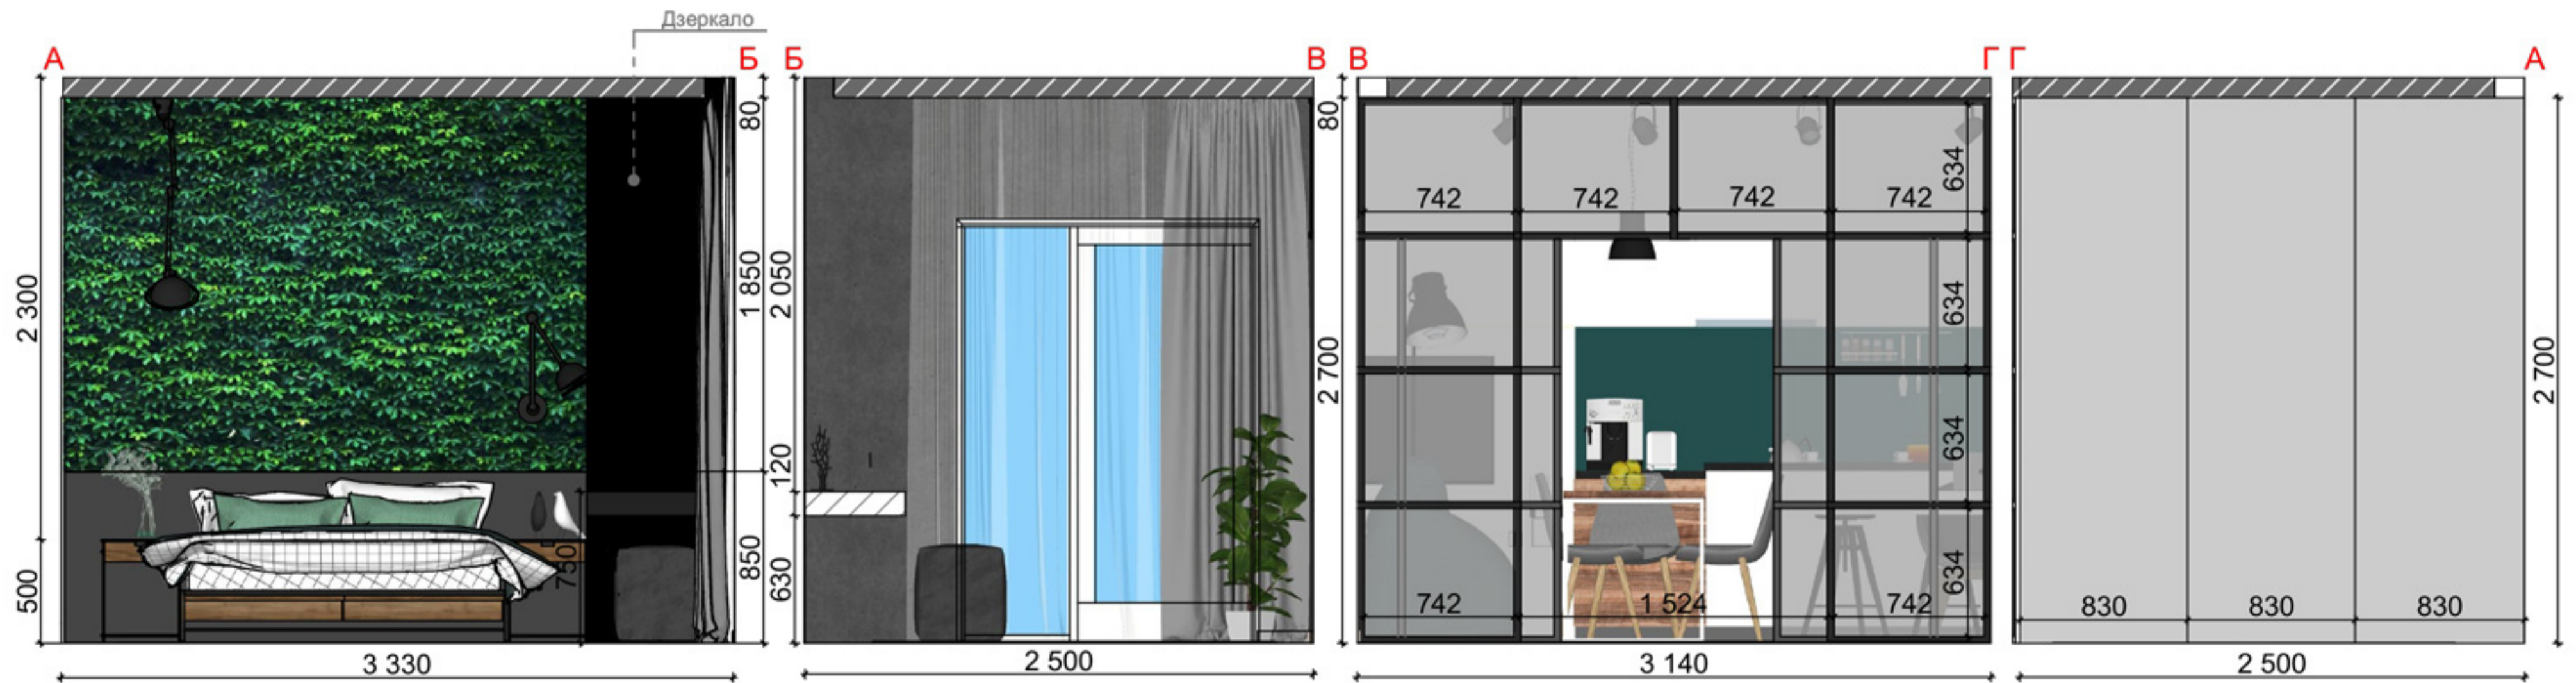


tel. 097 141 99 77
office@oksanaivanova.com.ua

Дизайн-проект
інтер'єру

Розгортка стін спальні M1:50

Креслення кухні

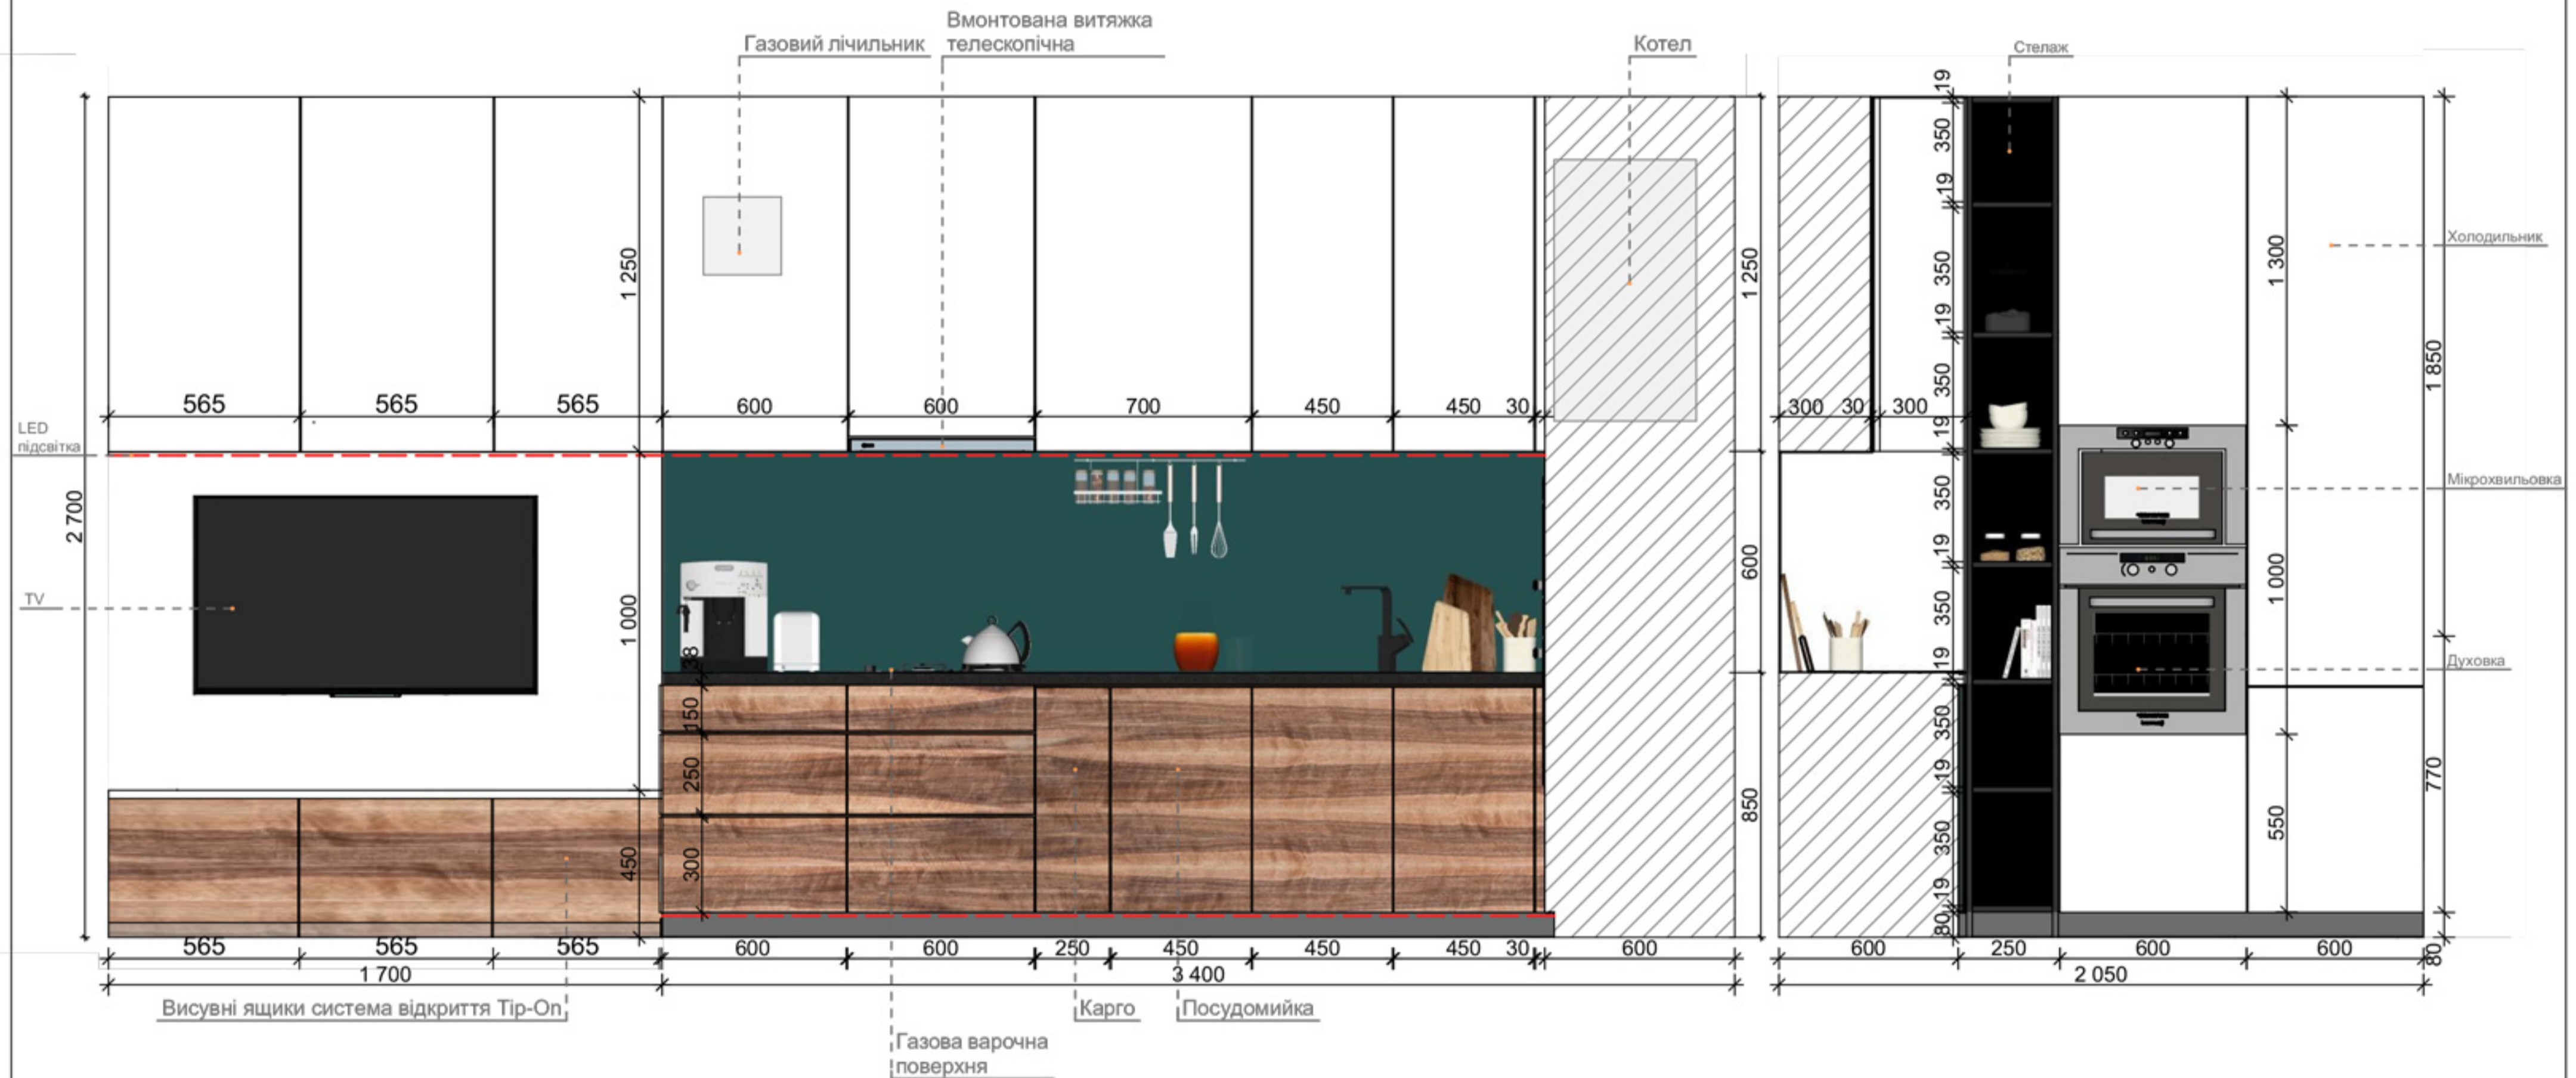

■ Фасад: МДФ 19мм фарбований RAL 9016 Bianco traffico
 □ Каркас: Kronospan ДСП 19мм, 8681

■ Фасад: МДФ 19мм шпонований горіх американський, лак матовий
 ■ Фартух: Фарбоване скло, RAL 6004




tel. 097 141 99 77
 office@oksanaivanova.com.ua

Дизайн-проект
 інтер'єру

Креслення кухні М1:25

Хол. Креслення шафи для взуття та шафи для одягу

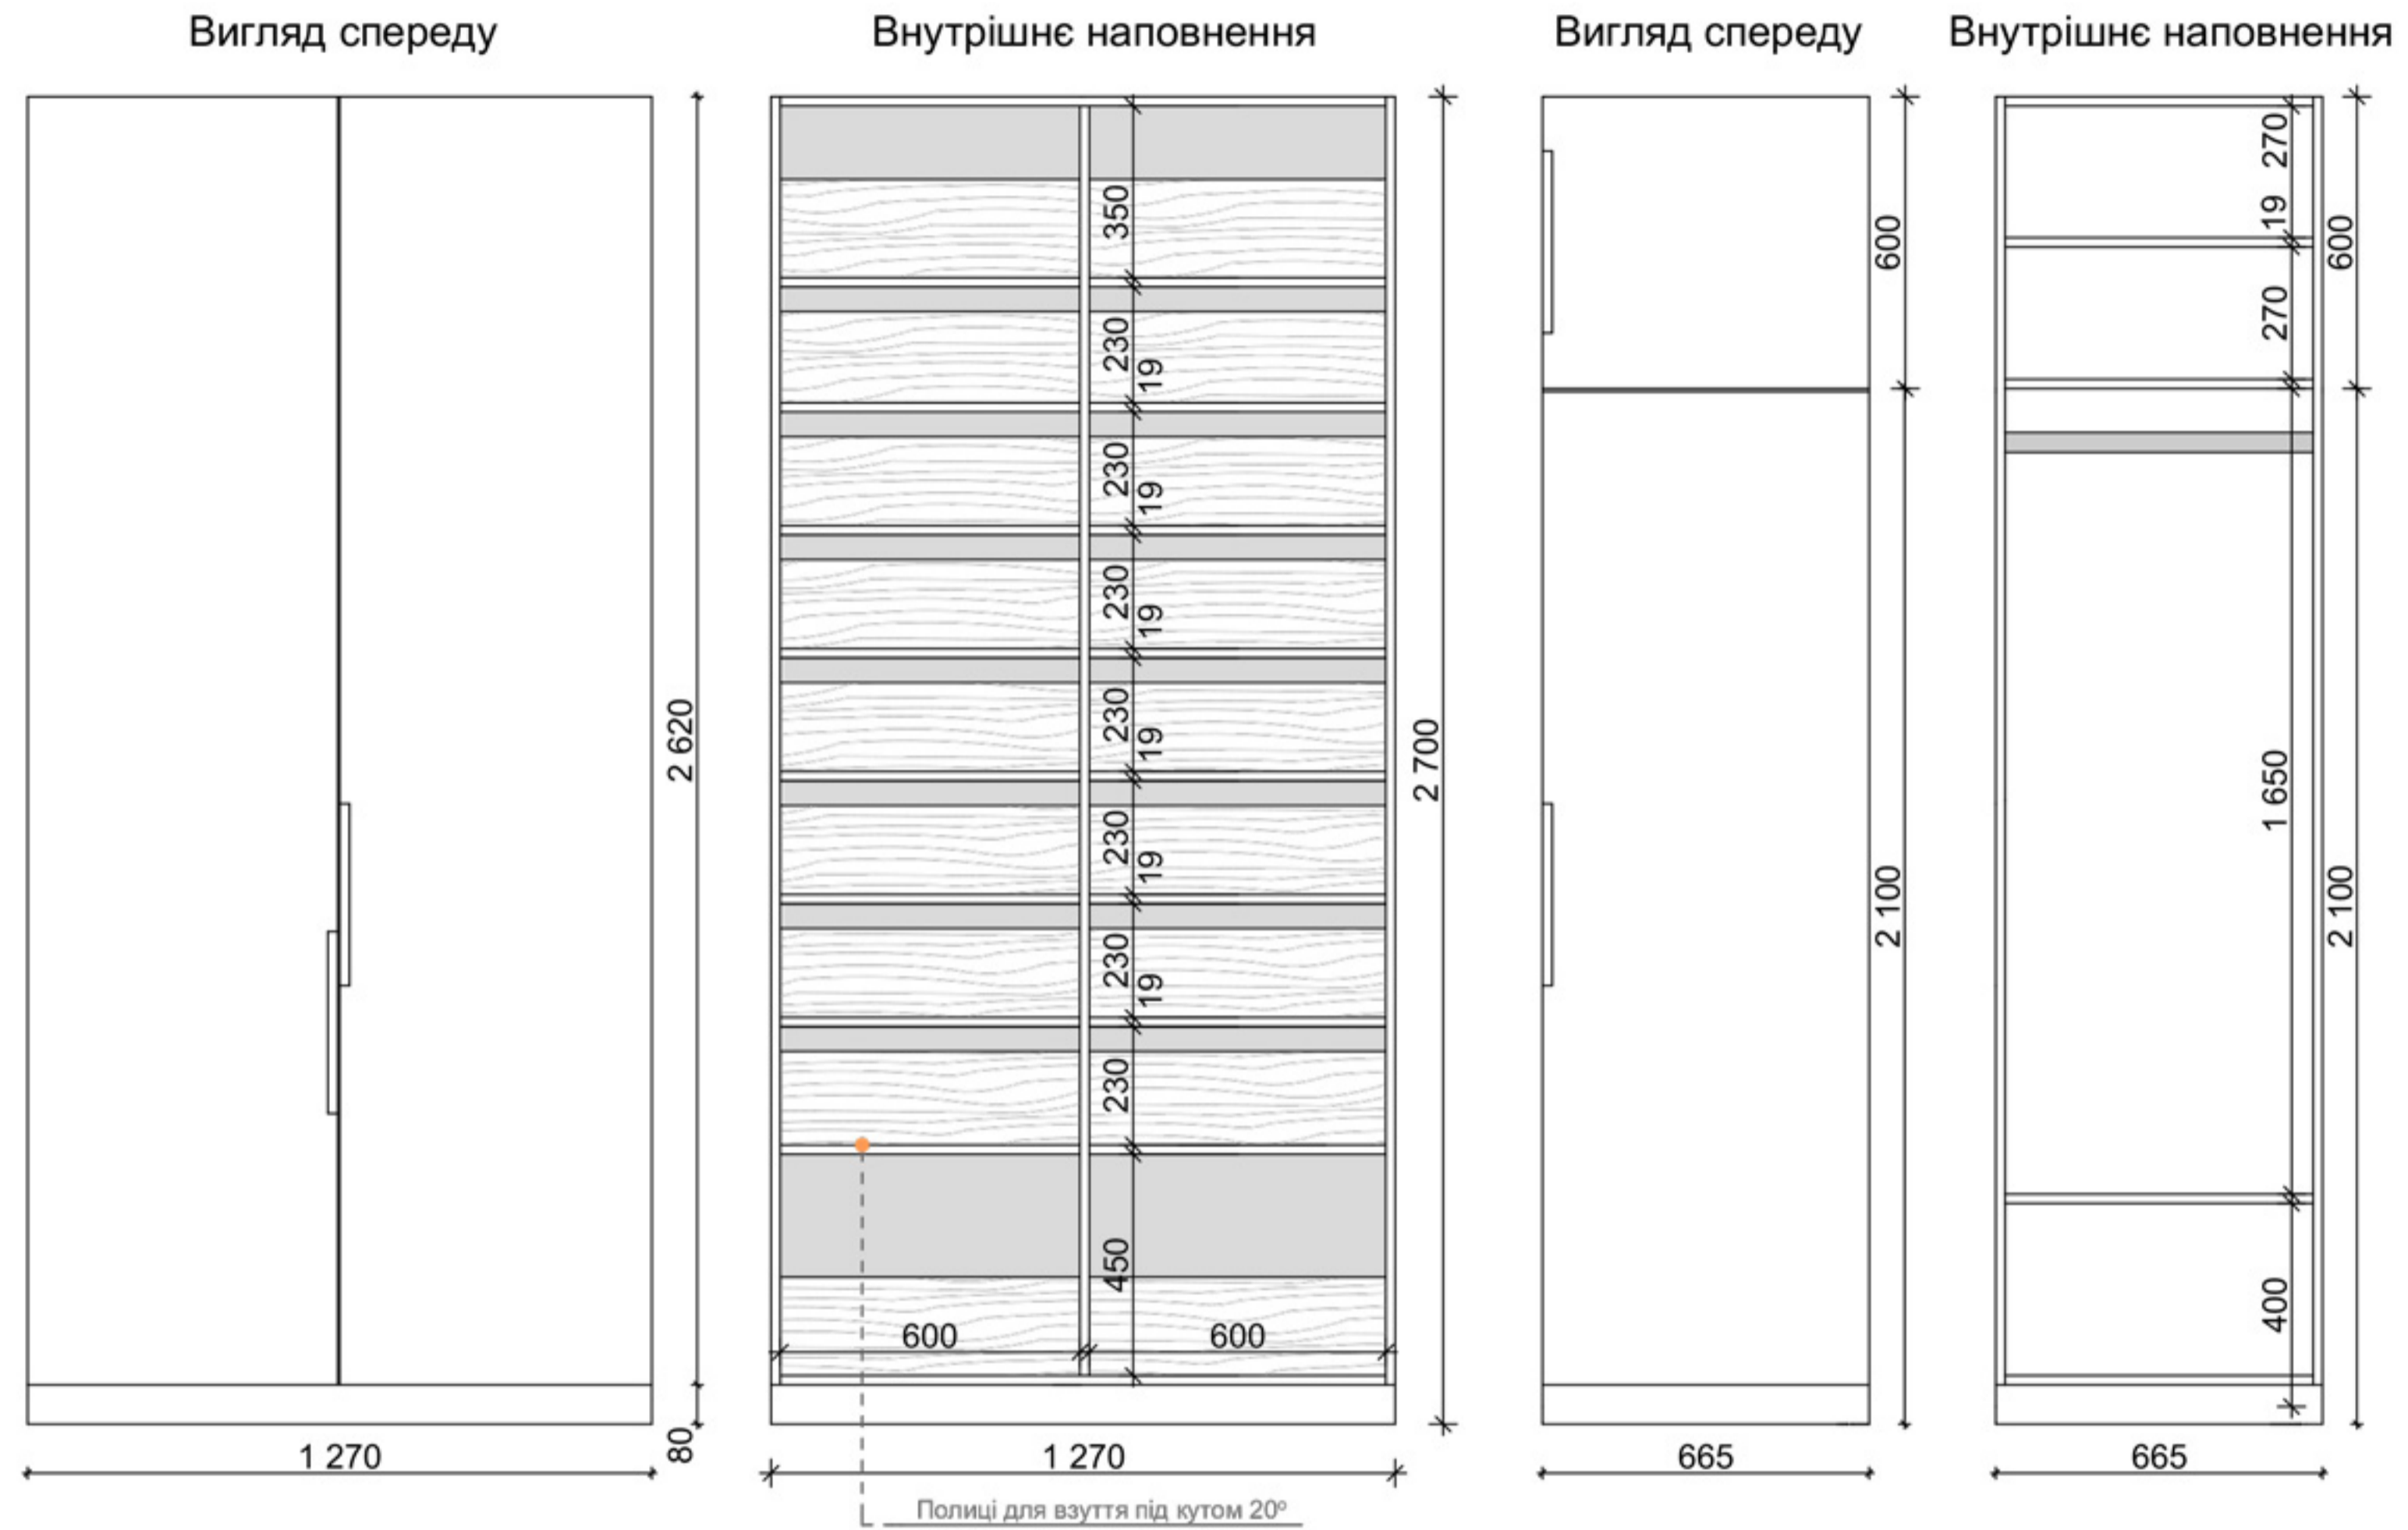

Фасад: Kronospan ДСП 19мм, RAL 9016 Bianco traffico

Каркас: Kronospan ДСП 19мм, 8681 Білий діамант





tel. 097 141 99 77
 office@oksanaivanova.com.ua

Дизайн-проект
 інтер'єру

Хол. Креслення шафи для взуття та
 шафи для одягу М1:25

Санвузол. Креслення тумби для умивальника та пеналу

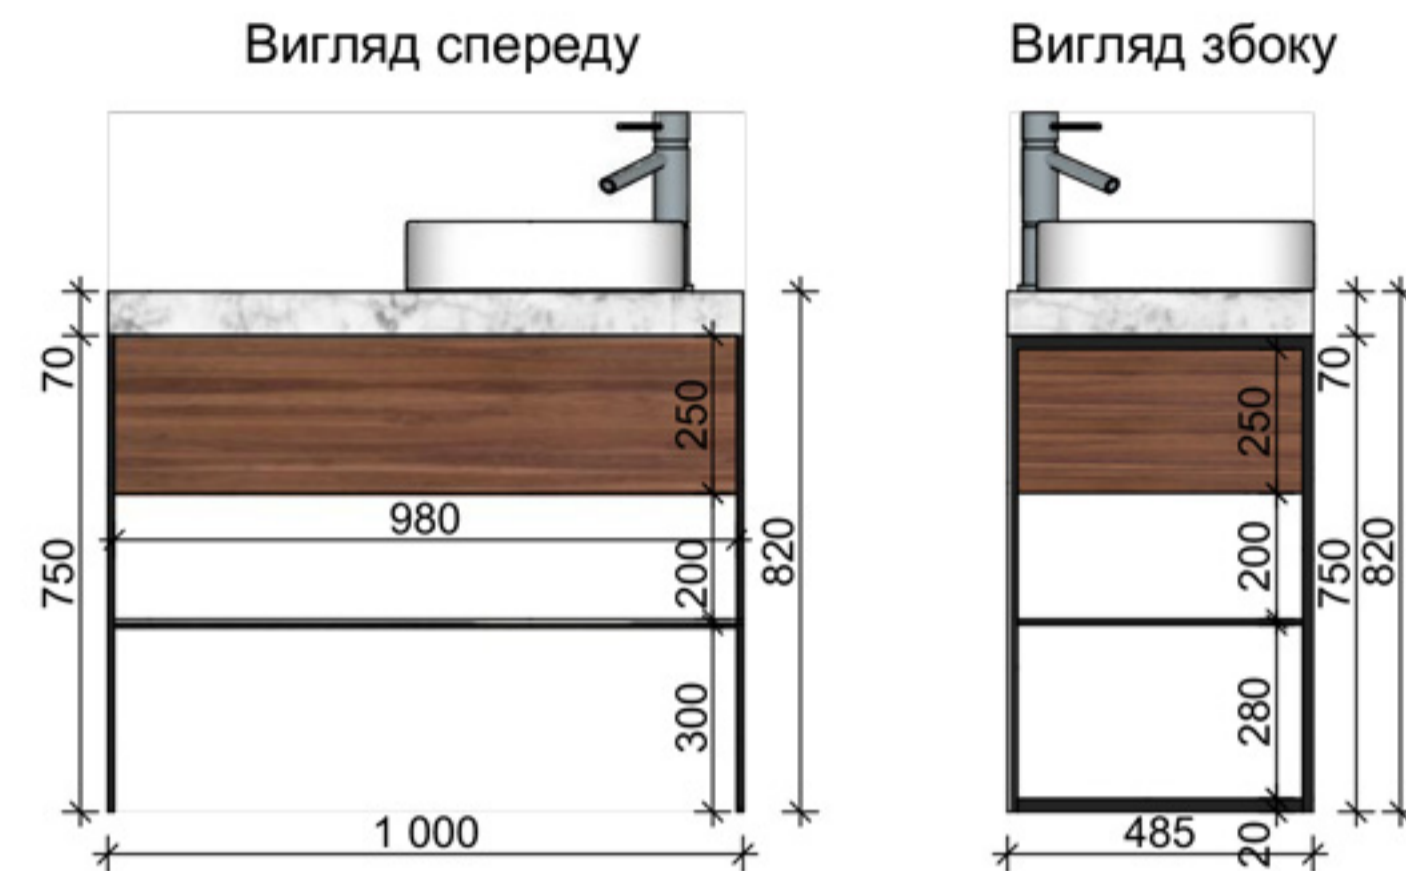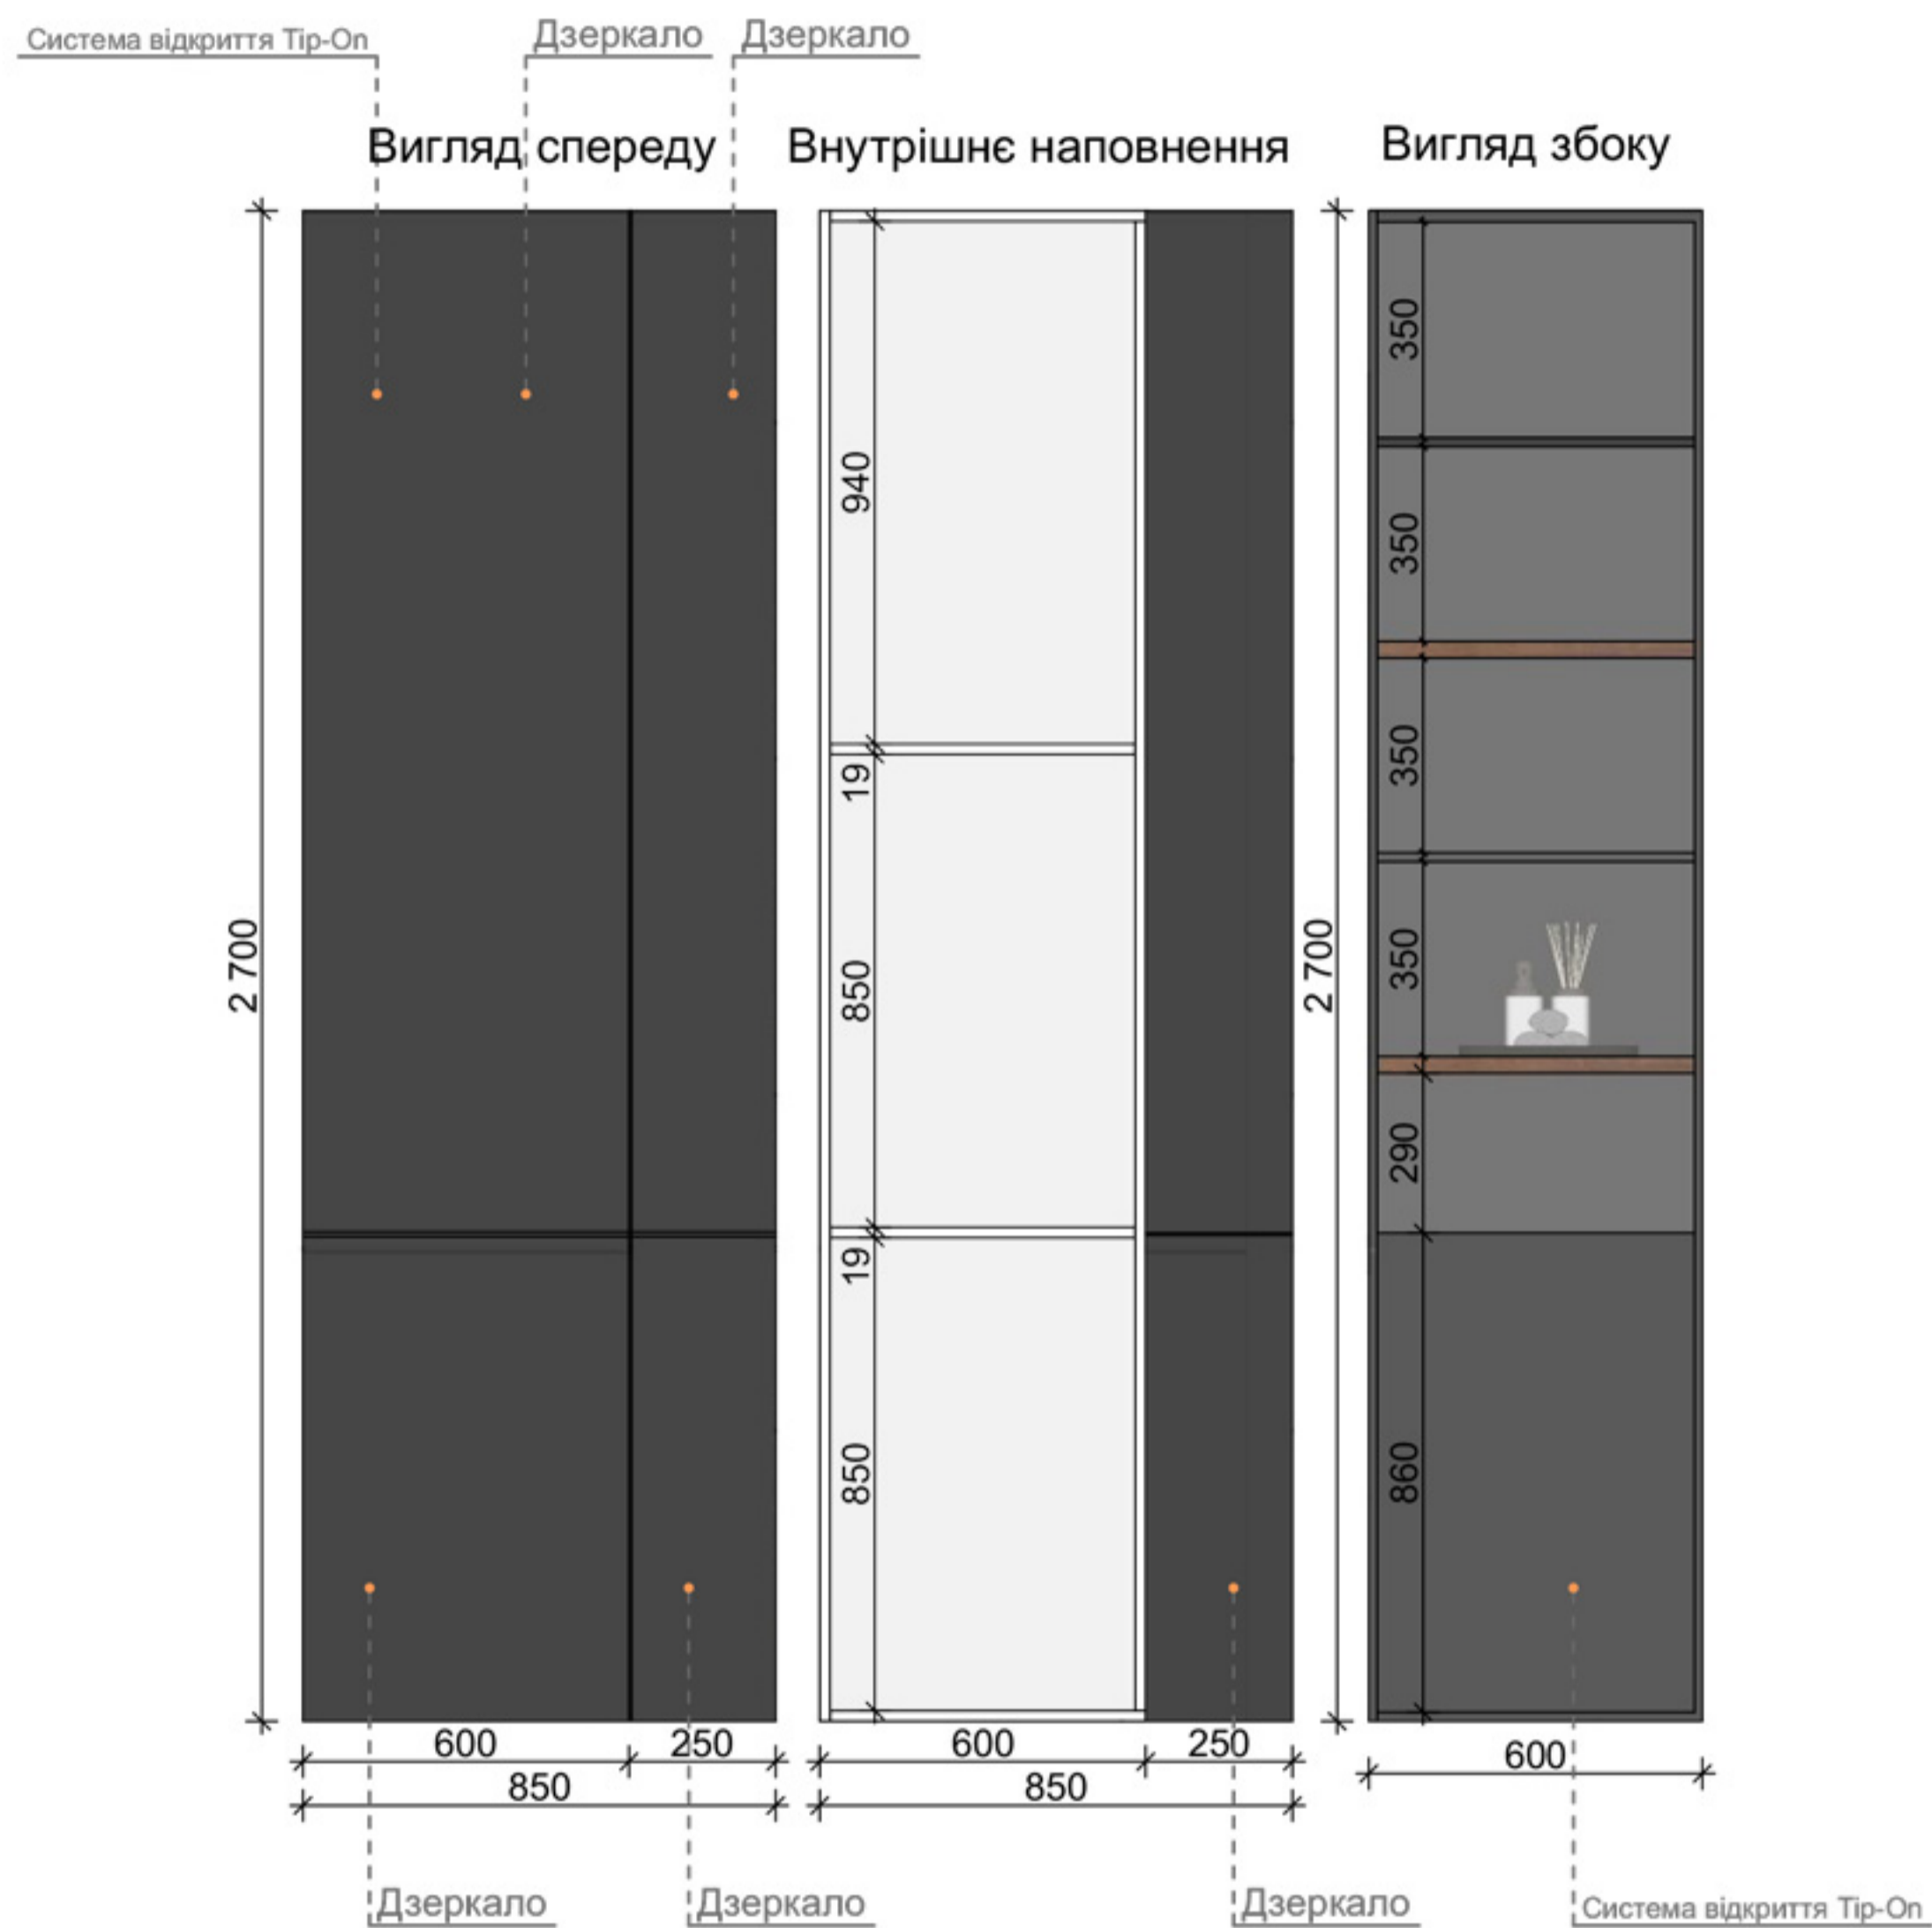

- Метал RAL 7015 Grigio ardesio
- Фасад: МДФ 19мм шпонований дубом, лак матовий
- Фасад: МДФ 19мм фарбований RAL 9016 Bianco traffico
- Каркас: Kronospan ДСП 19мм 8681





tel. 097 141 99 77
office@oksanaivanova.com.ua

Дизайн-проект
інтер'єру

Санвузол. Креслення тумби для
умивальника та пеналу М1:25

Креслення гардеробу

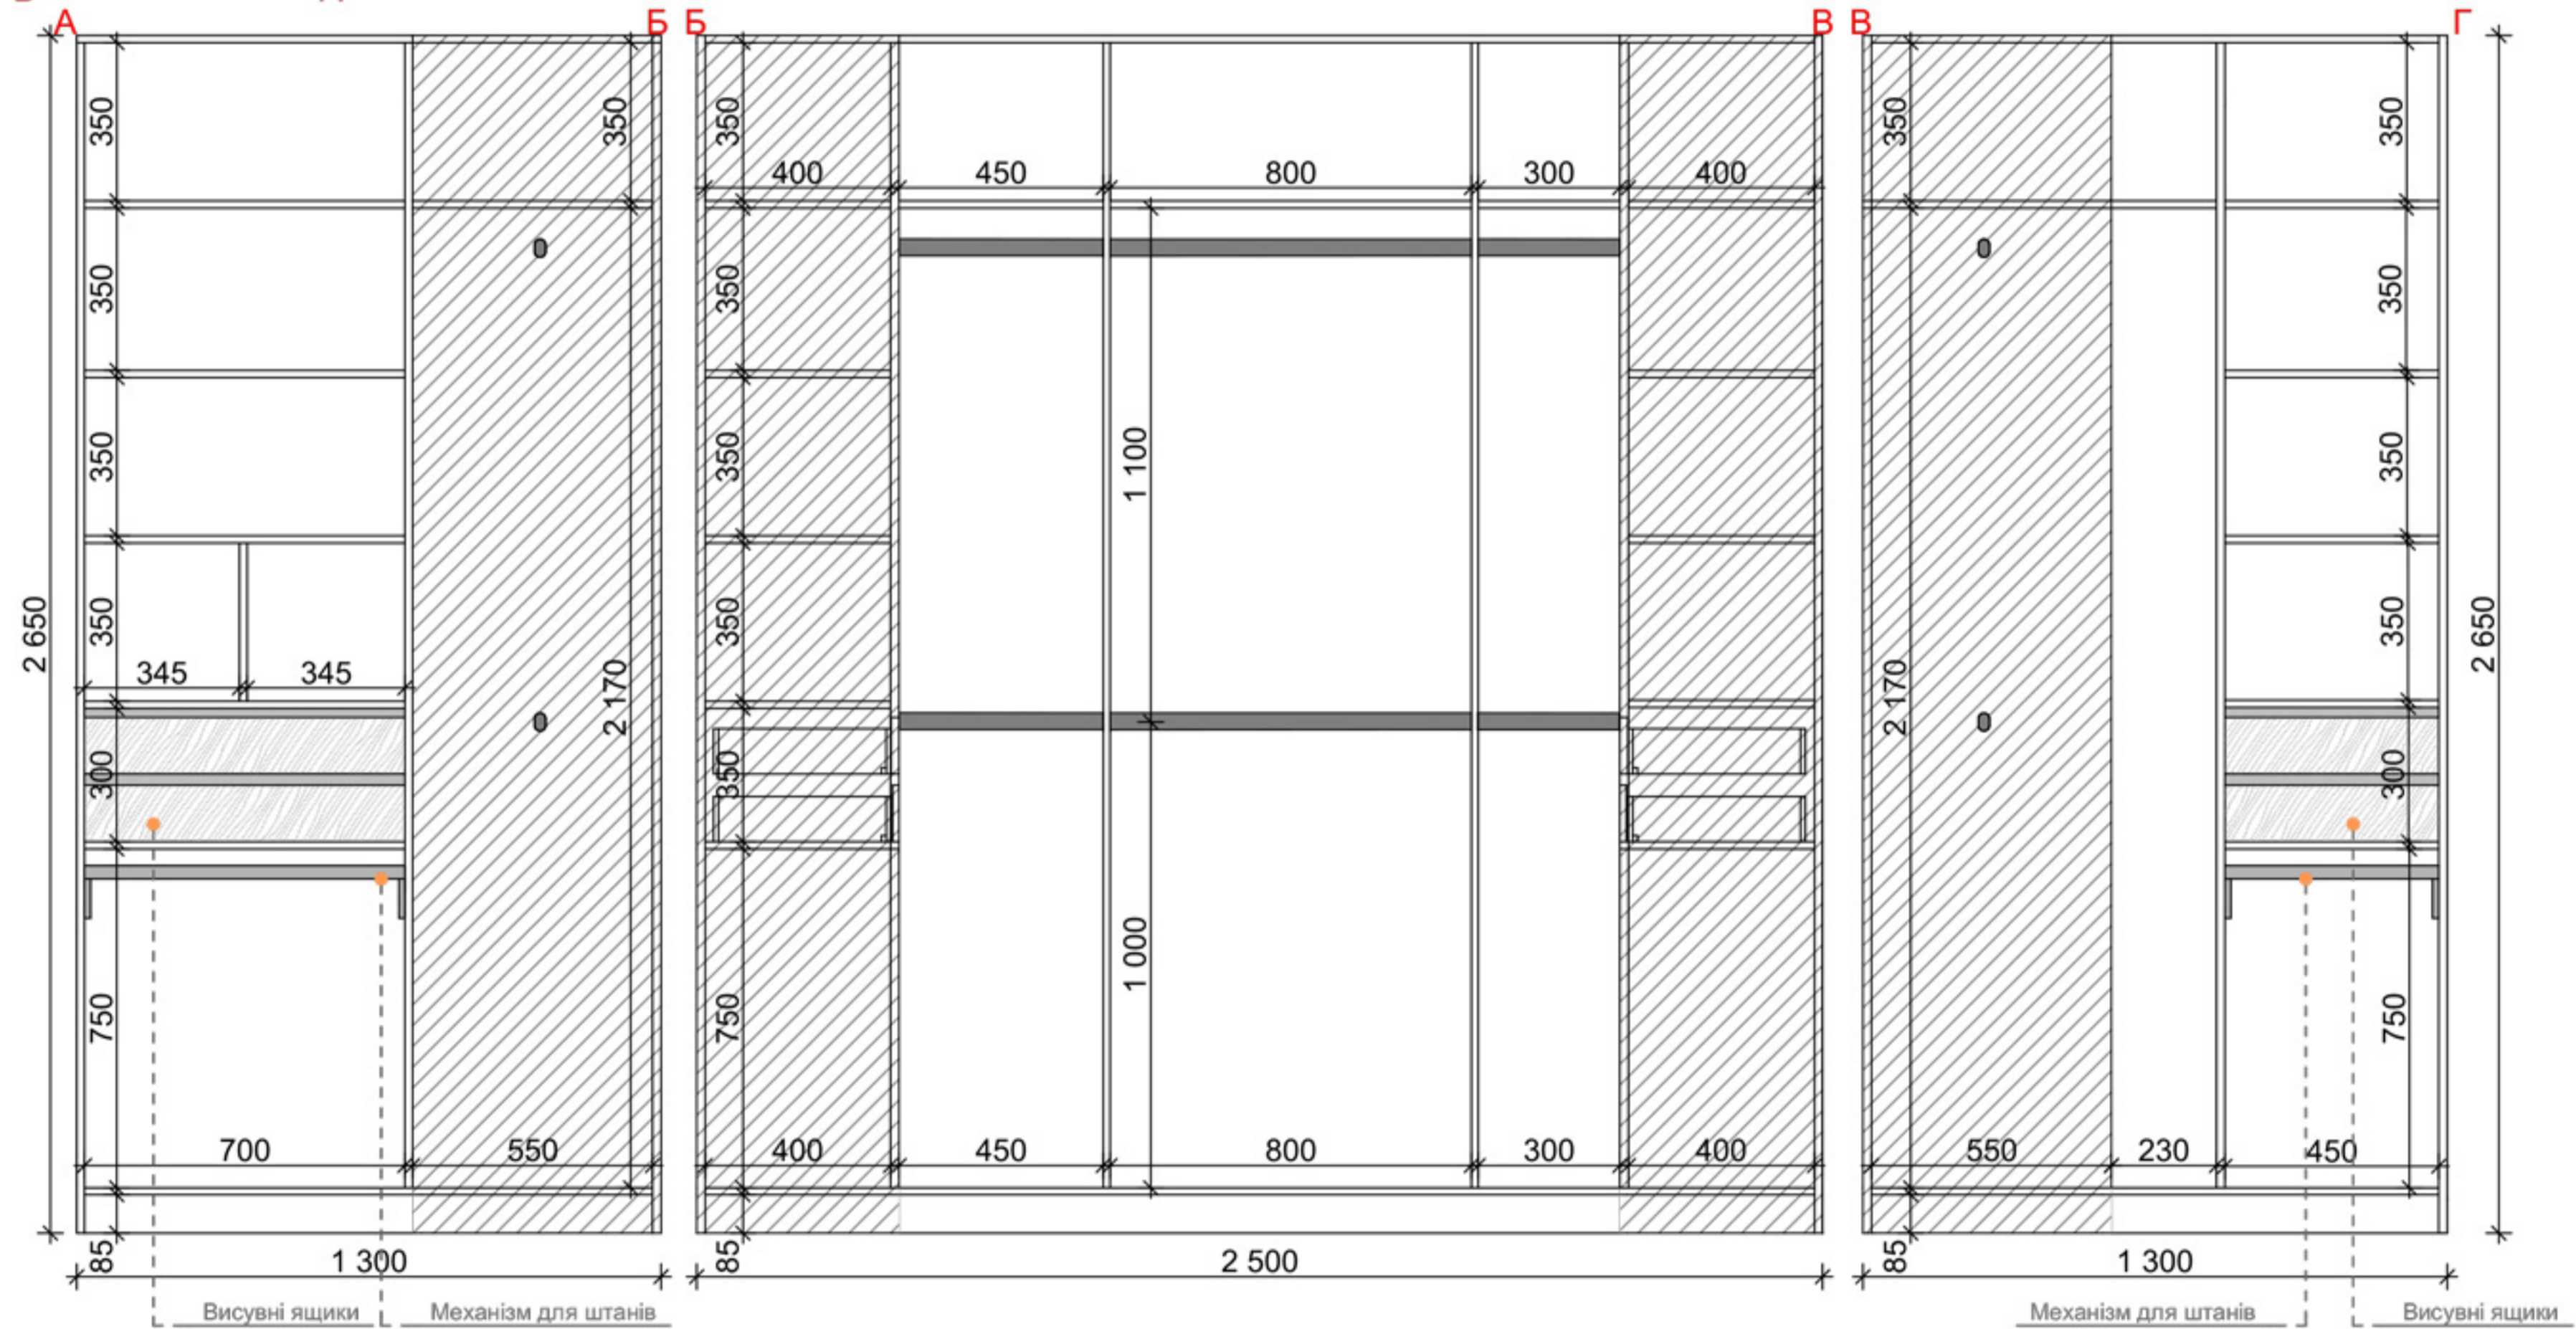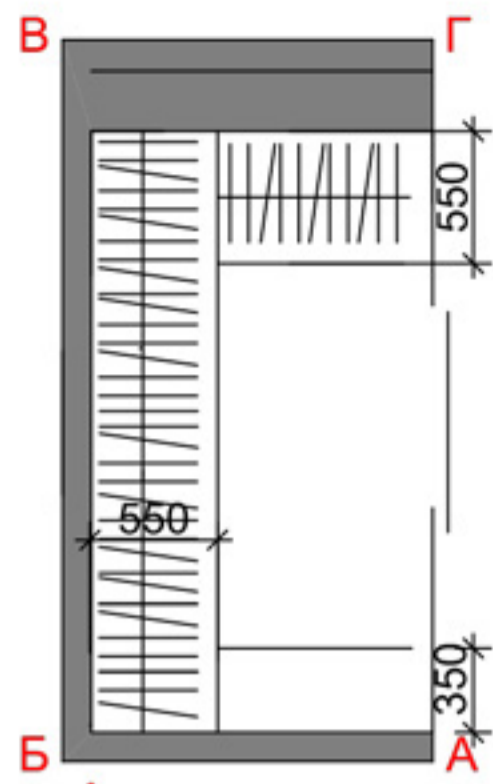

Каркас: Kronospan ДСП 19мм 8681 Білий діамант




tel. 097 141 99 77
office@oksanaivanova.com.ua

Дизайн-проект
інтер'єру

Креслення гардеробу М1:25

Спальня. Креслення ліжка

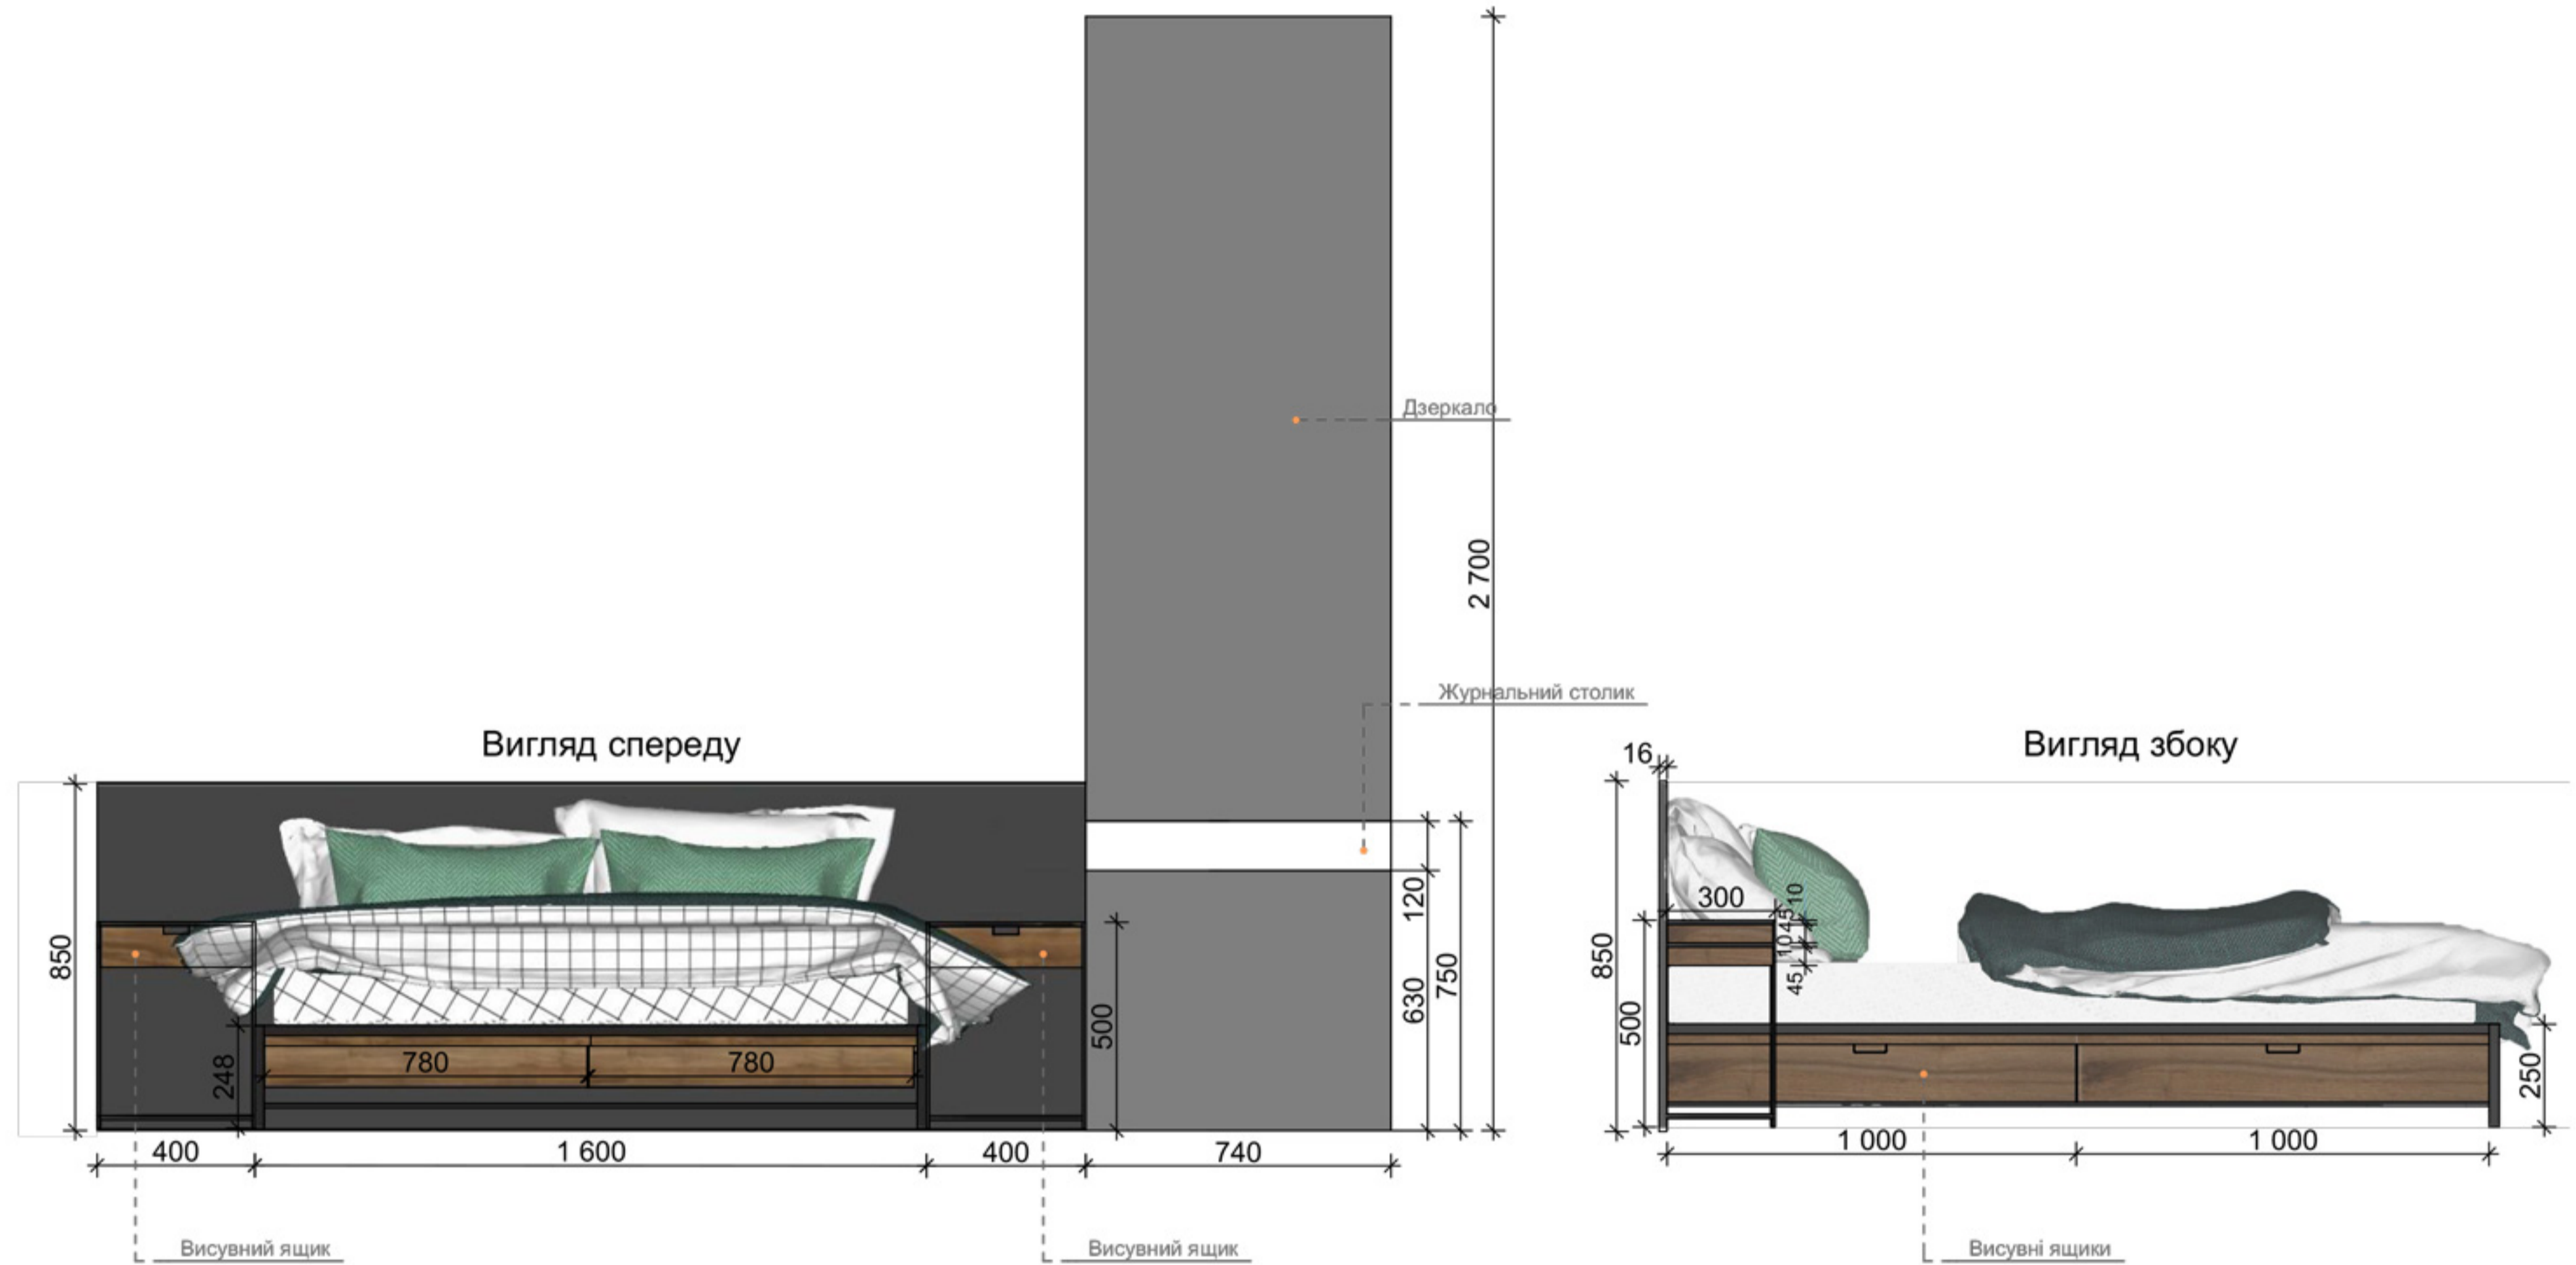

Фасад: МДФ 19мм шпонований дубом, лак матовий

Узголів'я: МДФ 16мм паралон, тканина

Метал 10мм RAL 7015 Grigio ardesio




tel. 097 141 99 77
office@oksanaivanova.com.ua


Дизайн-проект
інтер'єру

Спальня. Креслення ліжка М1:25


Коридор. Креслення журнальних столиків та вішалок

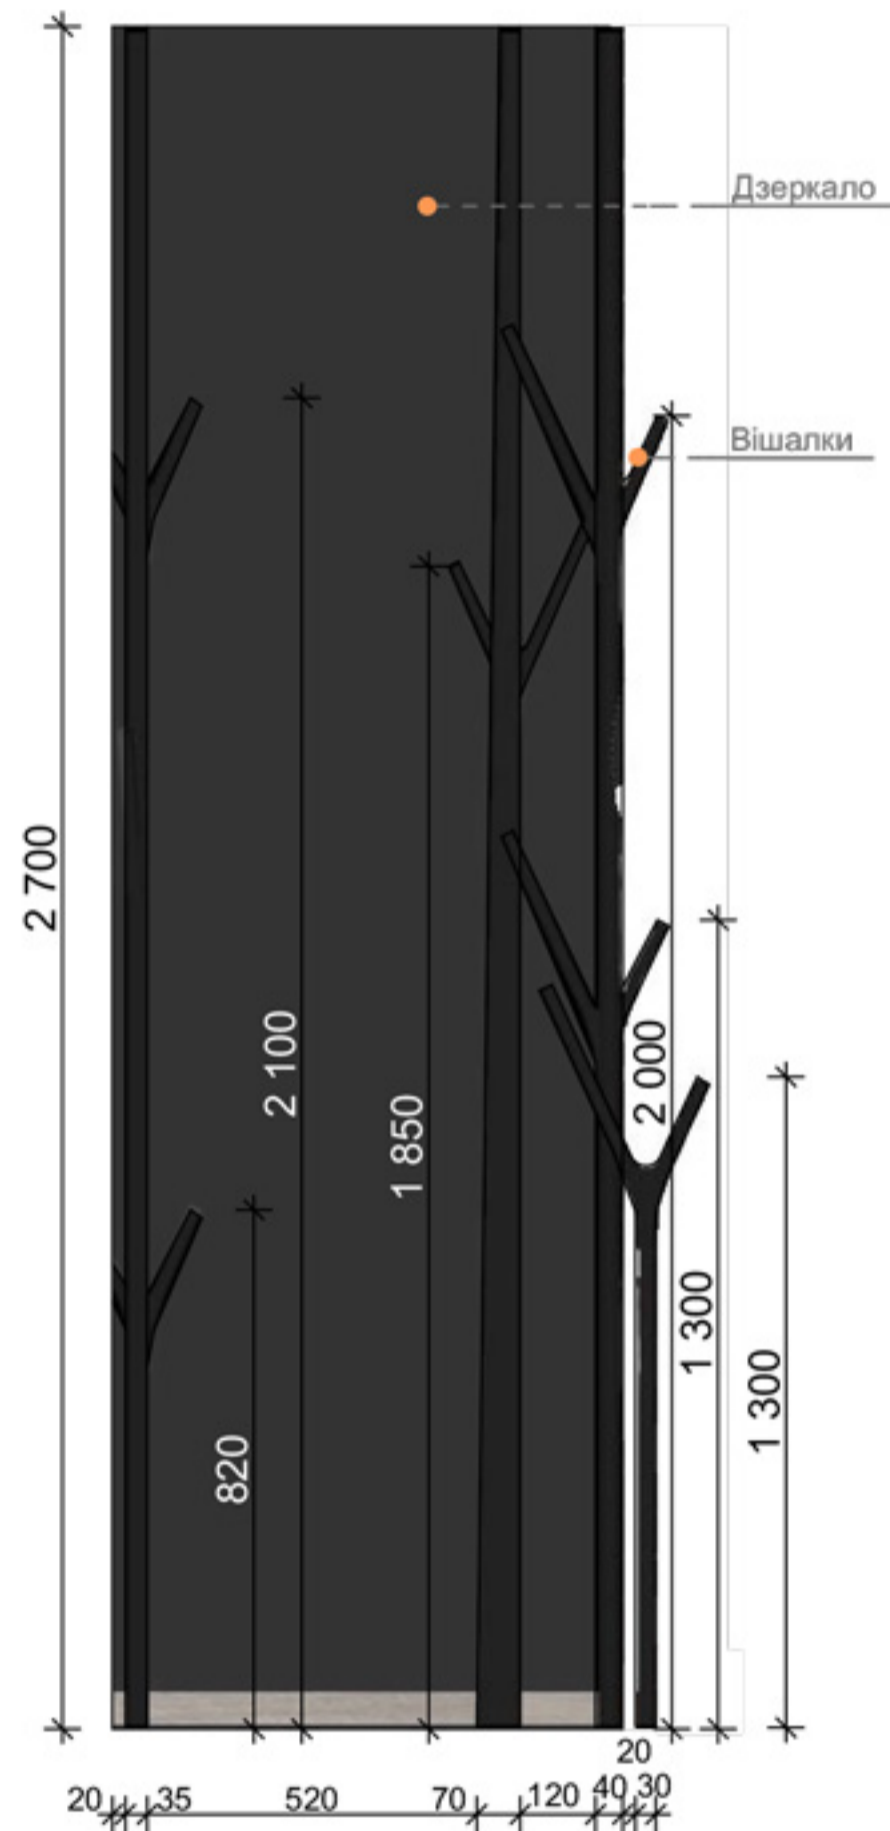


Вигляд спереду

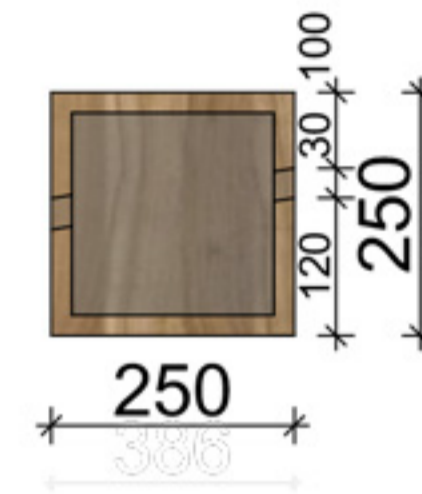


Вигляд збоку

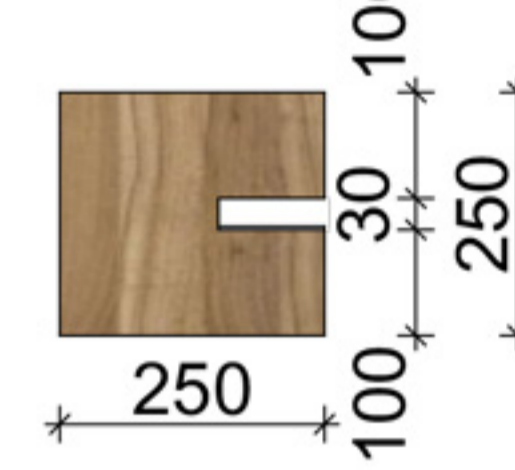


Вигляд спереду

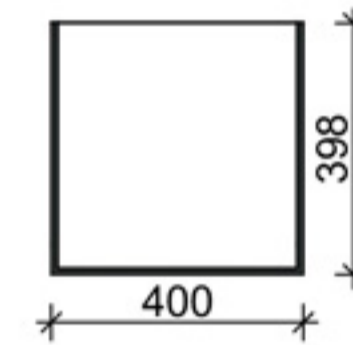


Вигляд спереду

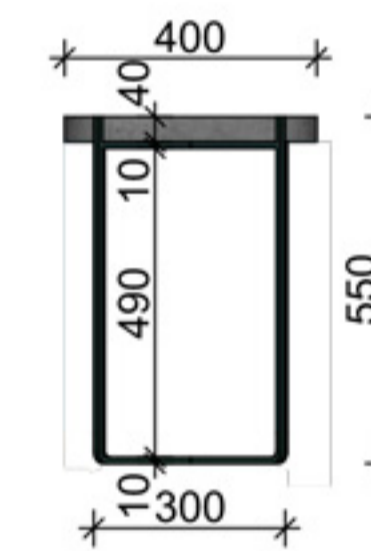

Вигляд зверху

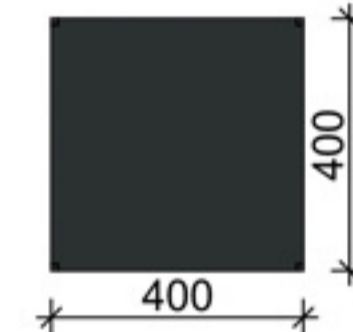

Вигляд зверху

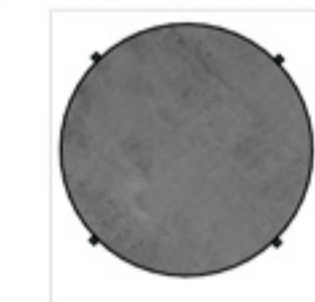

■ Метал 10мм RAL 7015 Grigio ardesio

■ Метал 10 мм RAL 7015 Grigio ardesio

■ Фасад: МДФ 19мм шпонований дубом, лак матовий



tel. 097 141 99 77
office@oksanaivanova.com.ua

Дизайн-проект
інтер'єру

Коридор. Креслення журнальних столиків
та вішалок
M1:25